




ICONE
ZAC ETOILE
AMBILLY (74)

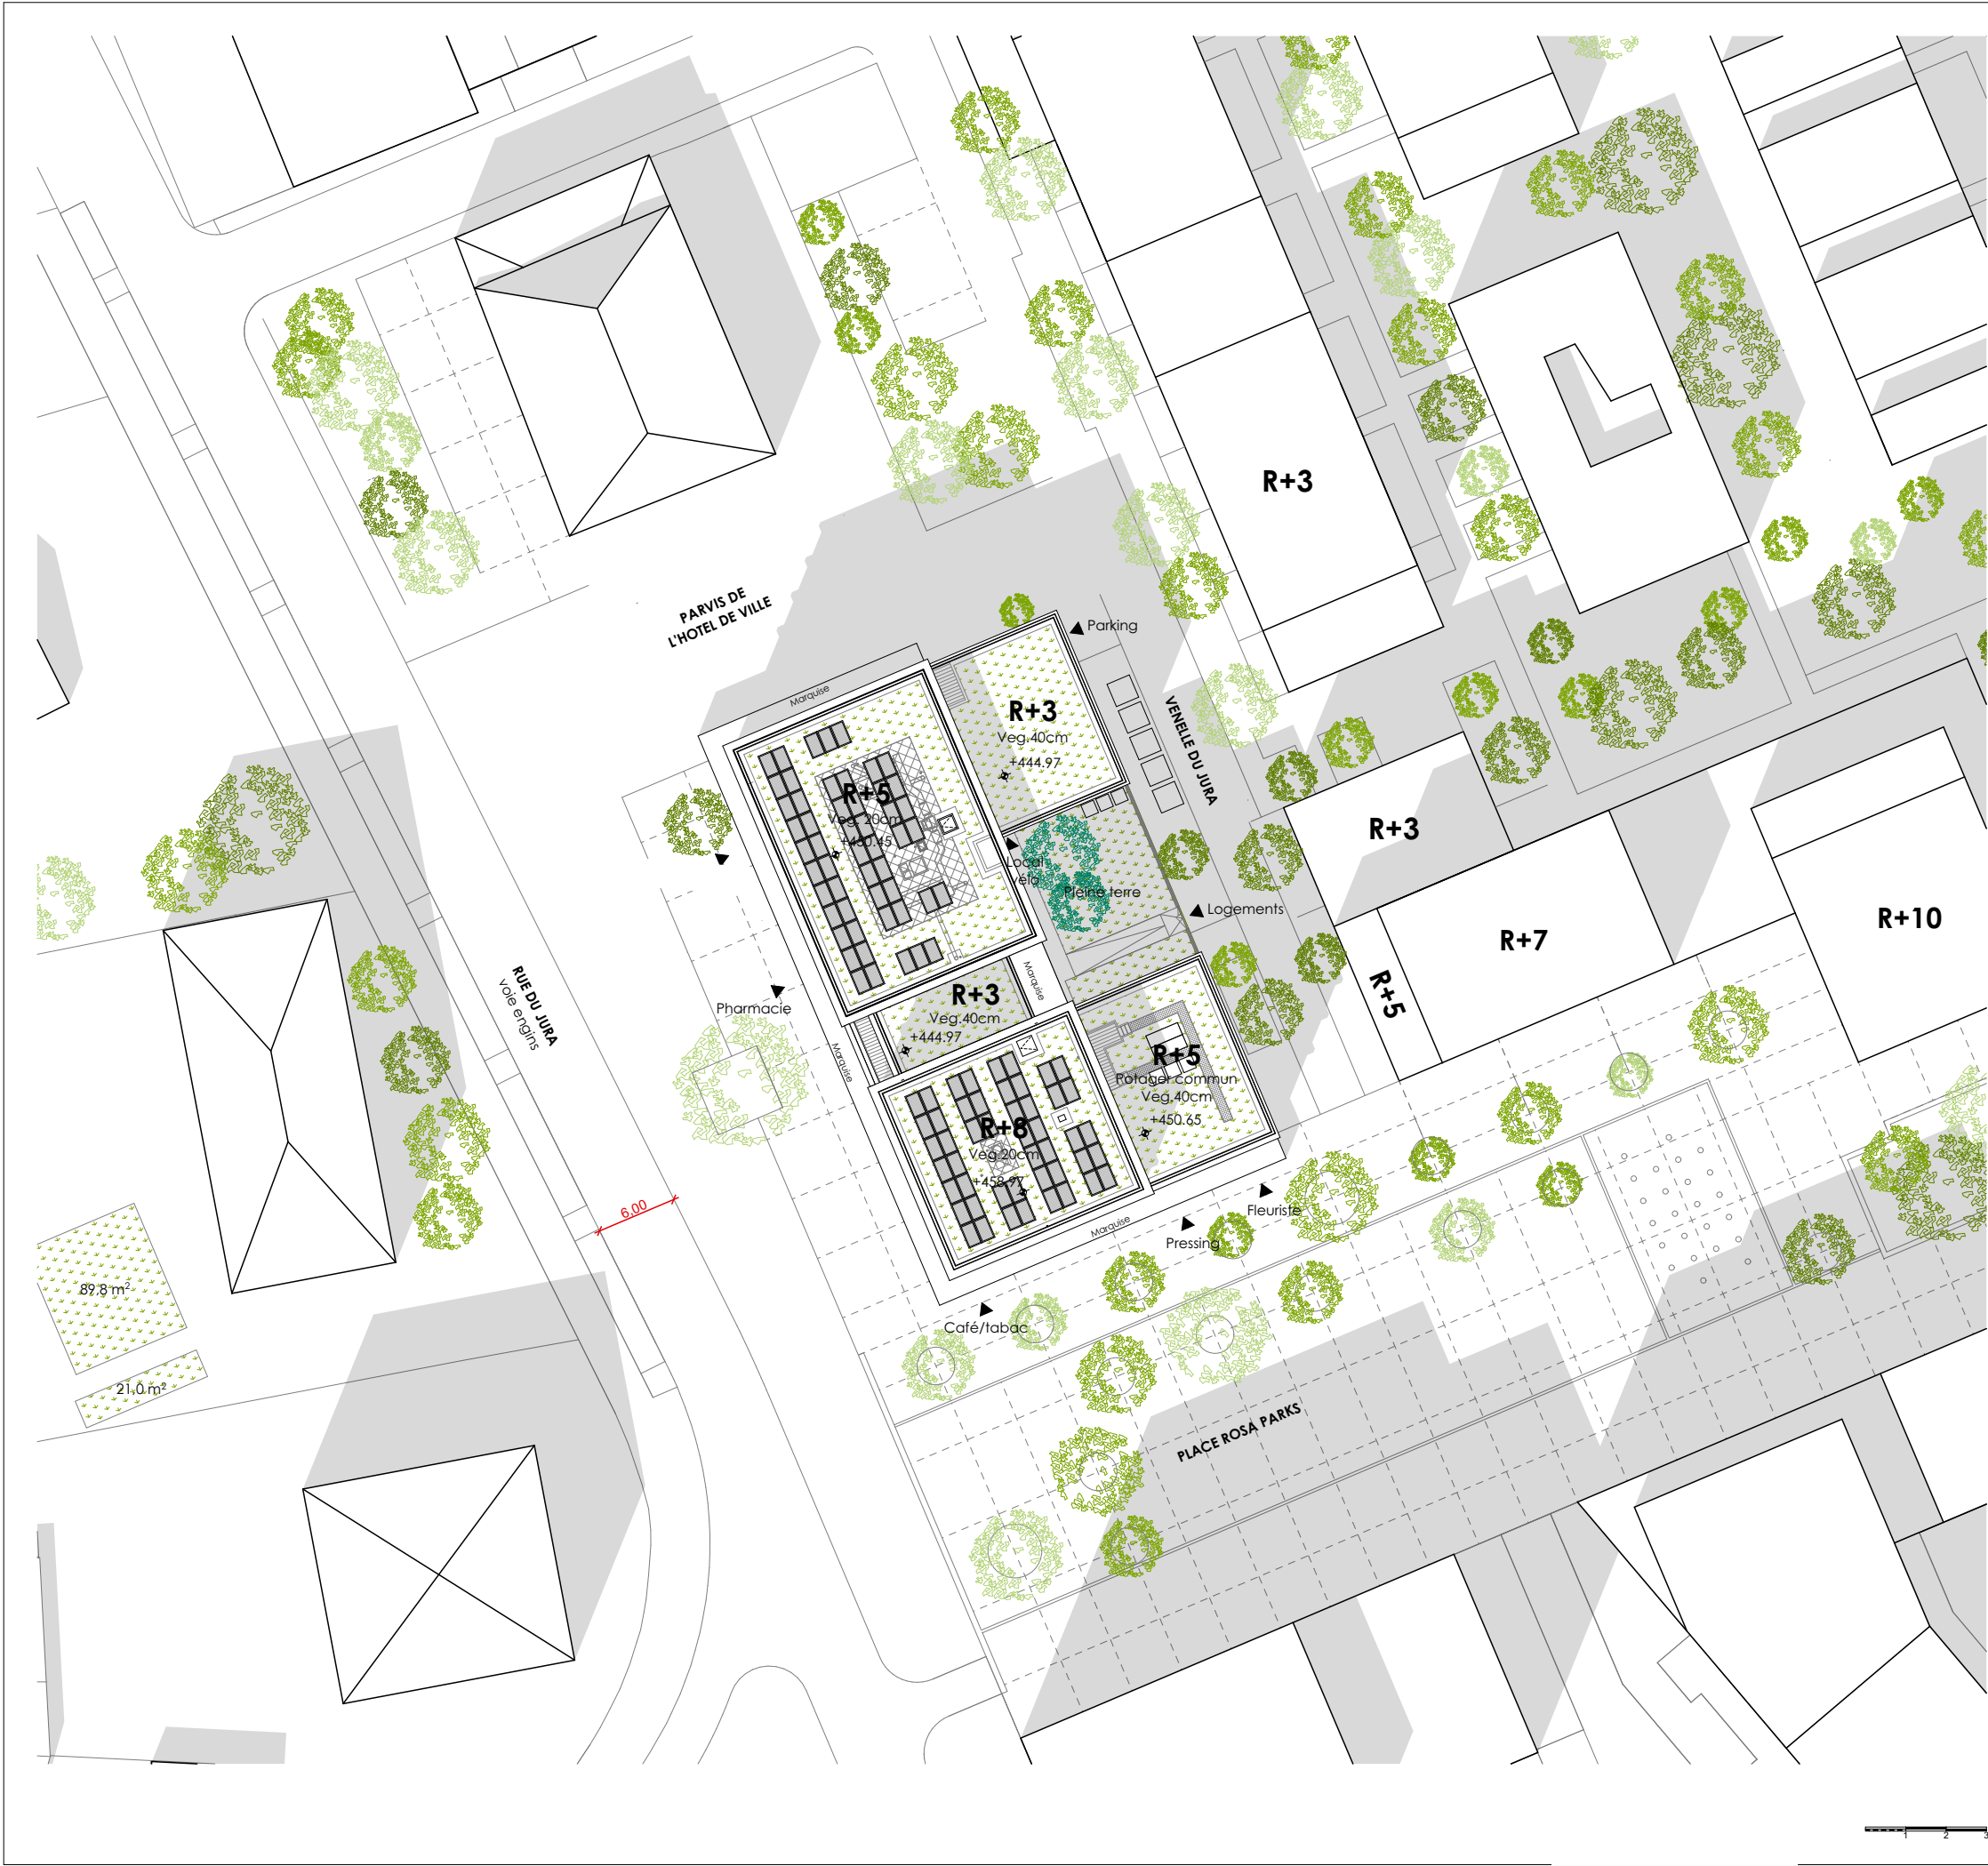

PM

Plan masse

LEGENDE

- | | | |
|--------------------------------|----------------------------|--|
| F : Fenêtre | PL : Placard |  Trappe système chauffage |
| PF : Porte-fenêtre | ETEL : Tableau électrique | (unité de traitement d'air) |
| VRE : Volet roulant électrifié | ----- Equipement en option |  Soffite |

PLAN PROVISOIRE

Des modifications sont susceptibles d'être apportées à ce plan en fonction des nécessités techniques, réglementaires ou administratives de la réalisation, tant en ce qui concerne les dimensions libres que les équipements sanitaires et électriques. La surfaces, les hauteurs de seuils et d'allèges indiquées sont approximatives ; les retombées, soffites, faux-plafonds ainsi que l'emplacement des équipements sanitaires ne sont pas tous figurés ou le sont à titre indicatifs. La surface des placards est comprise dans la surface de la pièce attenante. La végétation est non contractuelle.