


"" ICONIQUE 1927""

3 Place Anatole France 44000 NANTES

PLAN DE MASSE

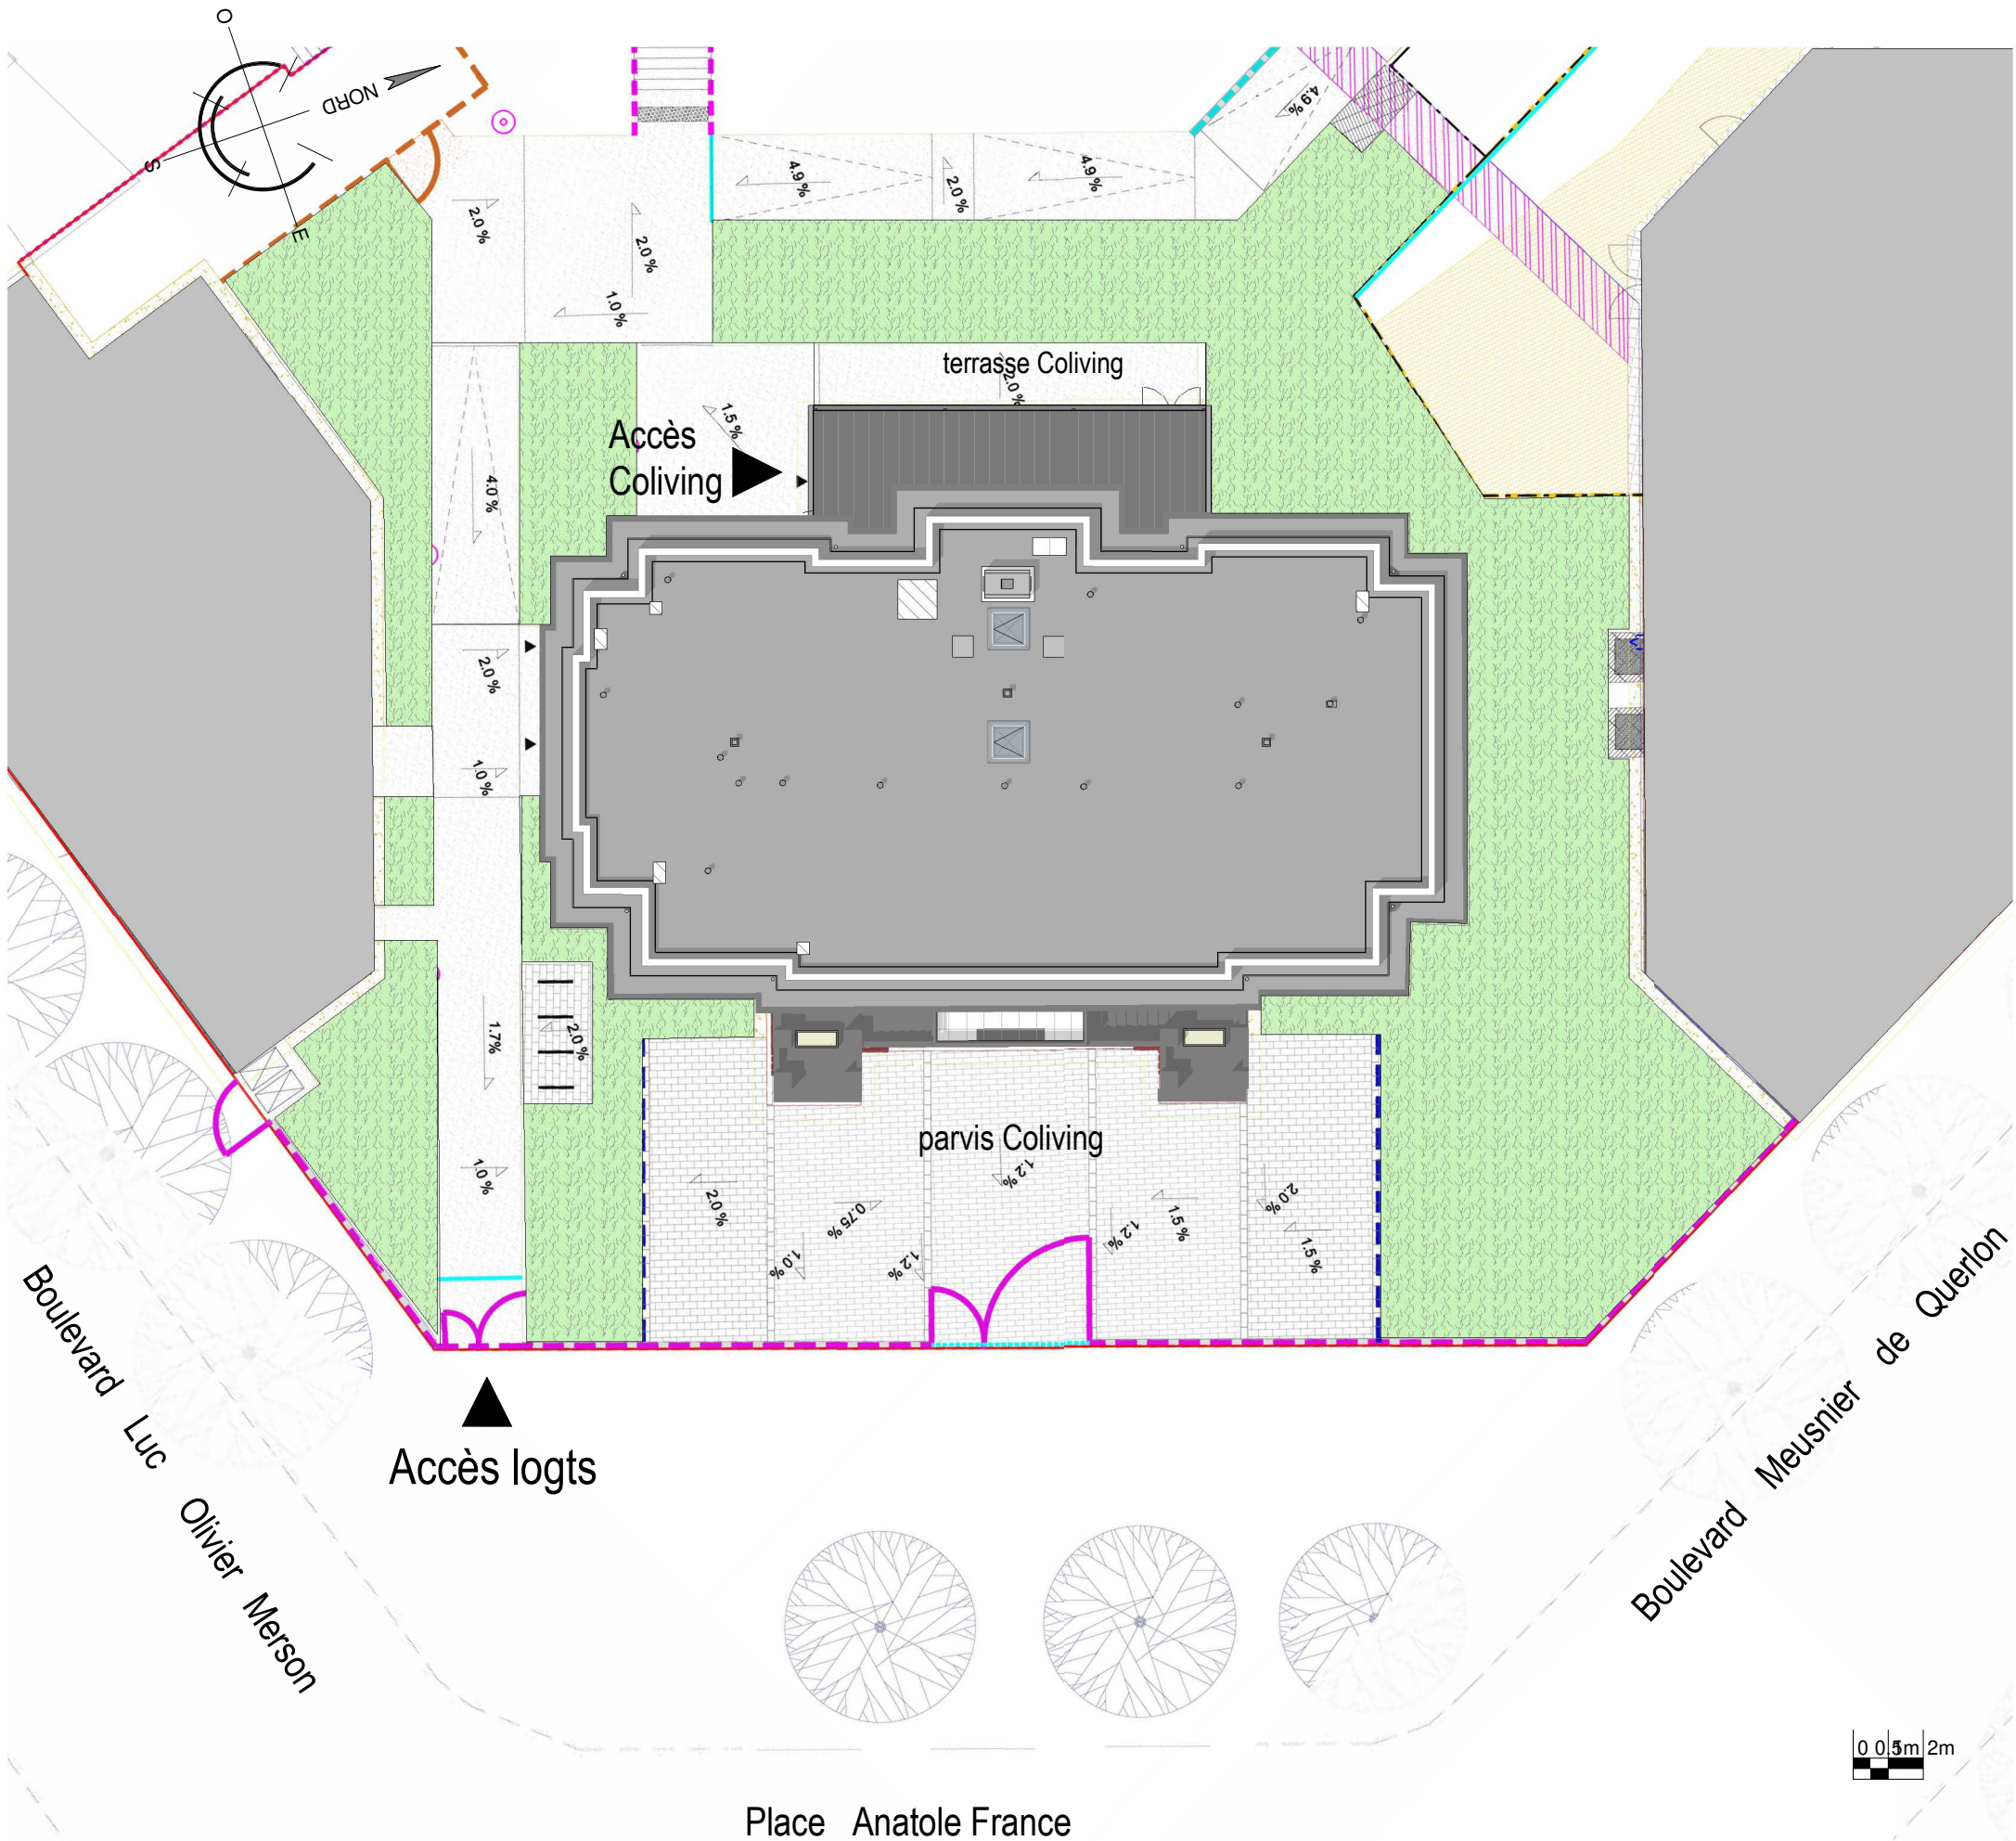

Le présent plan est établi sur la base du dossier de réalisation et pourra subir des adaptations dimensionnelles, techniques et d'organisation, afin de répondre aux contraintes induites par les études détaillées d'exécution. Les poutres, soffites et faux-plafonds n'apparaissent pas systématiquement sur ce plan. Les éléments de mobilier, meubles et plans de travail ne sont placés qu'à titre indicatif.

(Plans et surfaces susceptibles de variations en
fonction des impératifs techniques de mise en œuvre)

1 : 200

03-02-2025

MODIFICATIONS