




PLAN DE VENTE **PROVISOIRE**

NOTA : Le présent contrat exprime la figure et les dispositions générales de l'appartement. Les cotes et superficies sont données sous réserves des impératifs techniques de construction et des tolérances d'exécution. De légères modifications pourront être apportées. Les retombées de poutres, soffites, faux-plafonds, canalisations, trappes de visite sur gaines techniques, barbacane et descente EP ne sont pas systématiquement figurés. Les équipements ménagers indiquent la position de passage des fluides mais ne sont pas fournis. Les surfaces de placards sont incluses dans les pièces attenantes. L'épaisseur des isolants sera déterminée par l'étude technique d'exécution, de ce fait les indications sur ce plan sont indicatives.

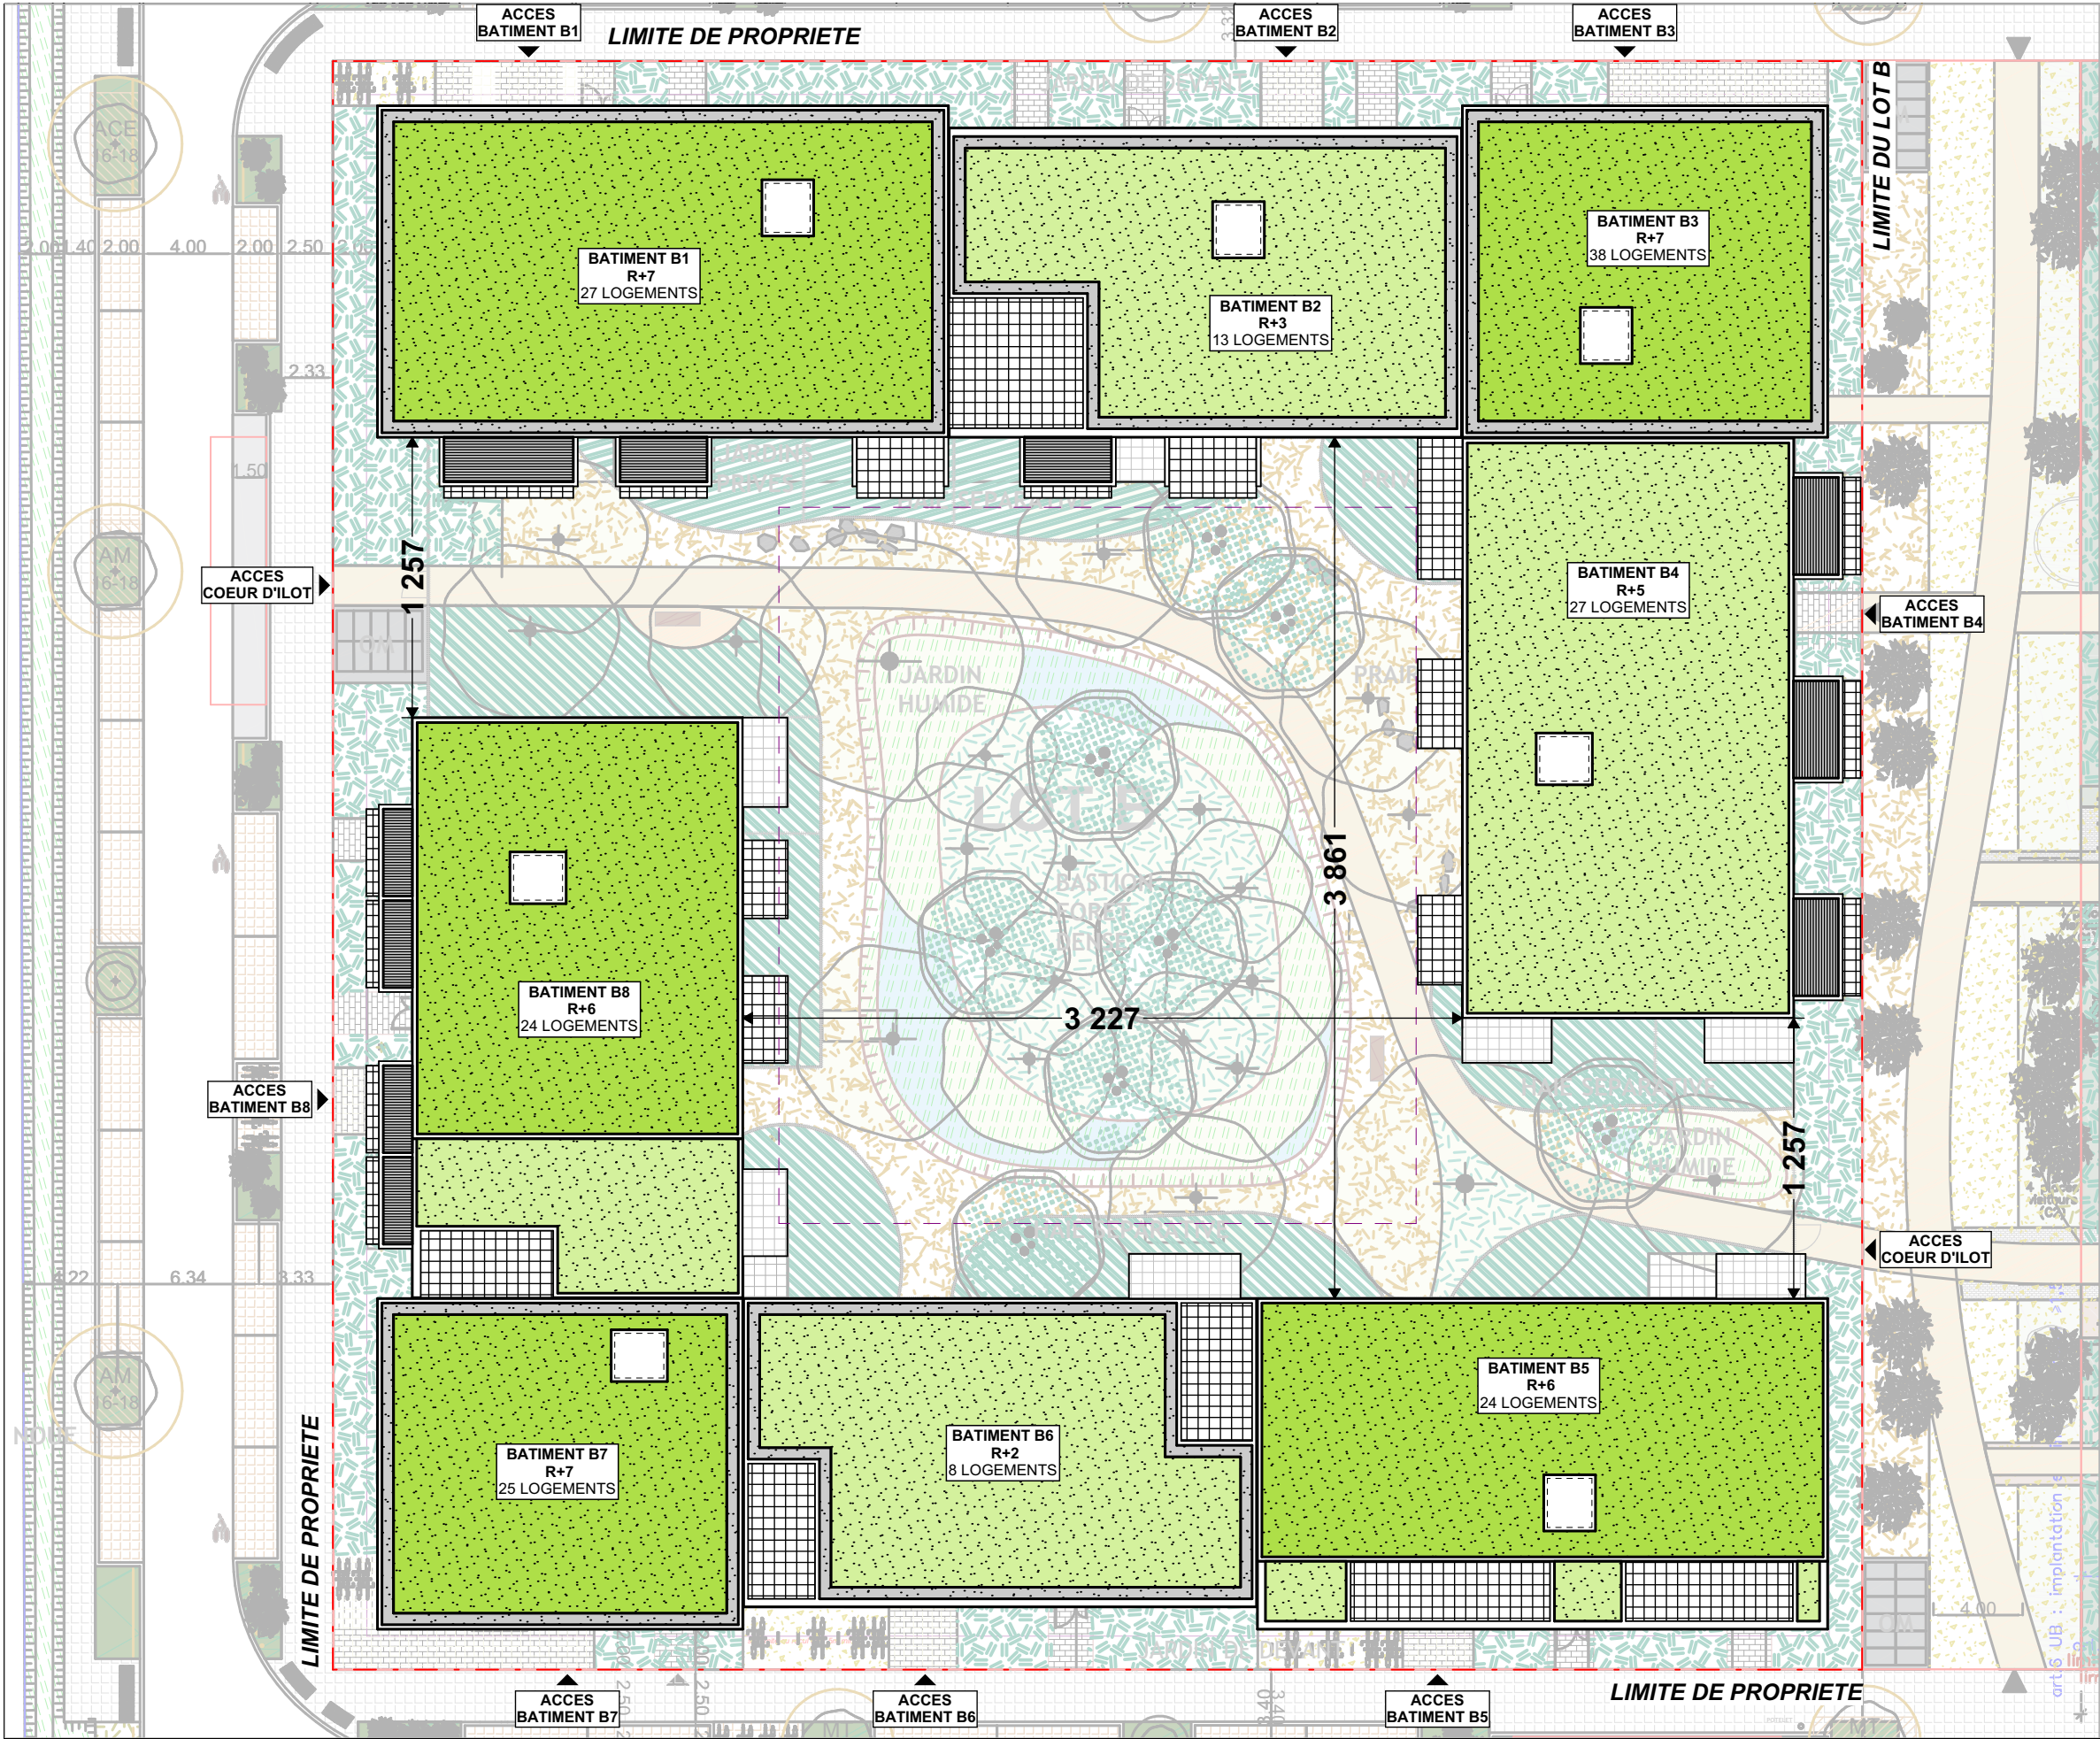

La Belle Fabrique	
LOT B	
Rue du Maréchal Lefèbvre 67100 STRASBOURG	
BÂTIMENTS B1, B2, B3, B4, B5, B6, B7 et B8	
Niveau	
PLAN DE MASSE	
Indice	
Date	03/06/2025

