


PROVISOIRE




OPERATION GAÏA

81, AVENUE DU GENERAL DE GAULLE 68300 - SAINT-LOUIS

Bâtiment	Niveau	PLAN MASSE
B	Date	17/06/2025
	Indice	0

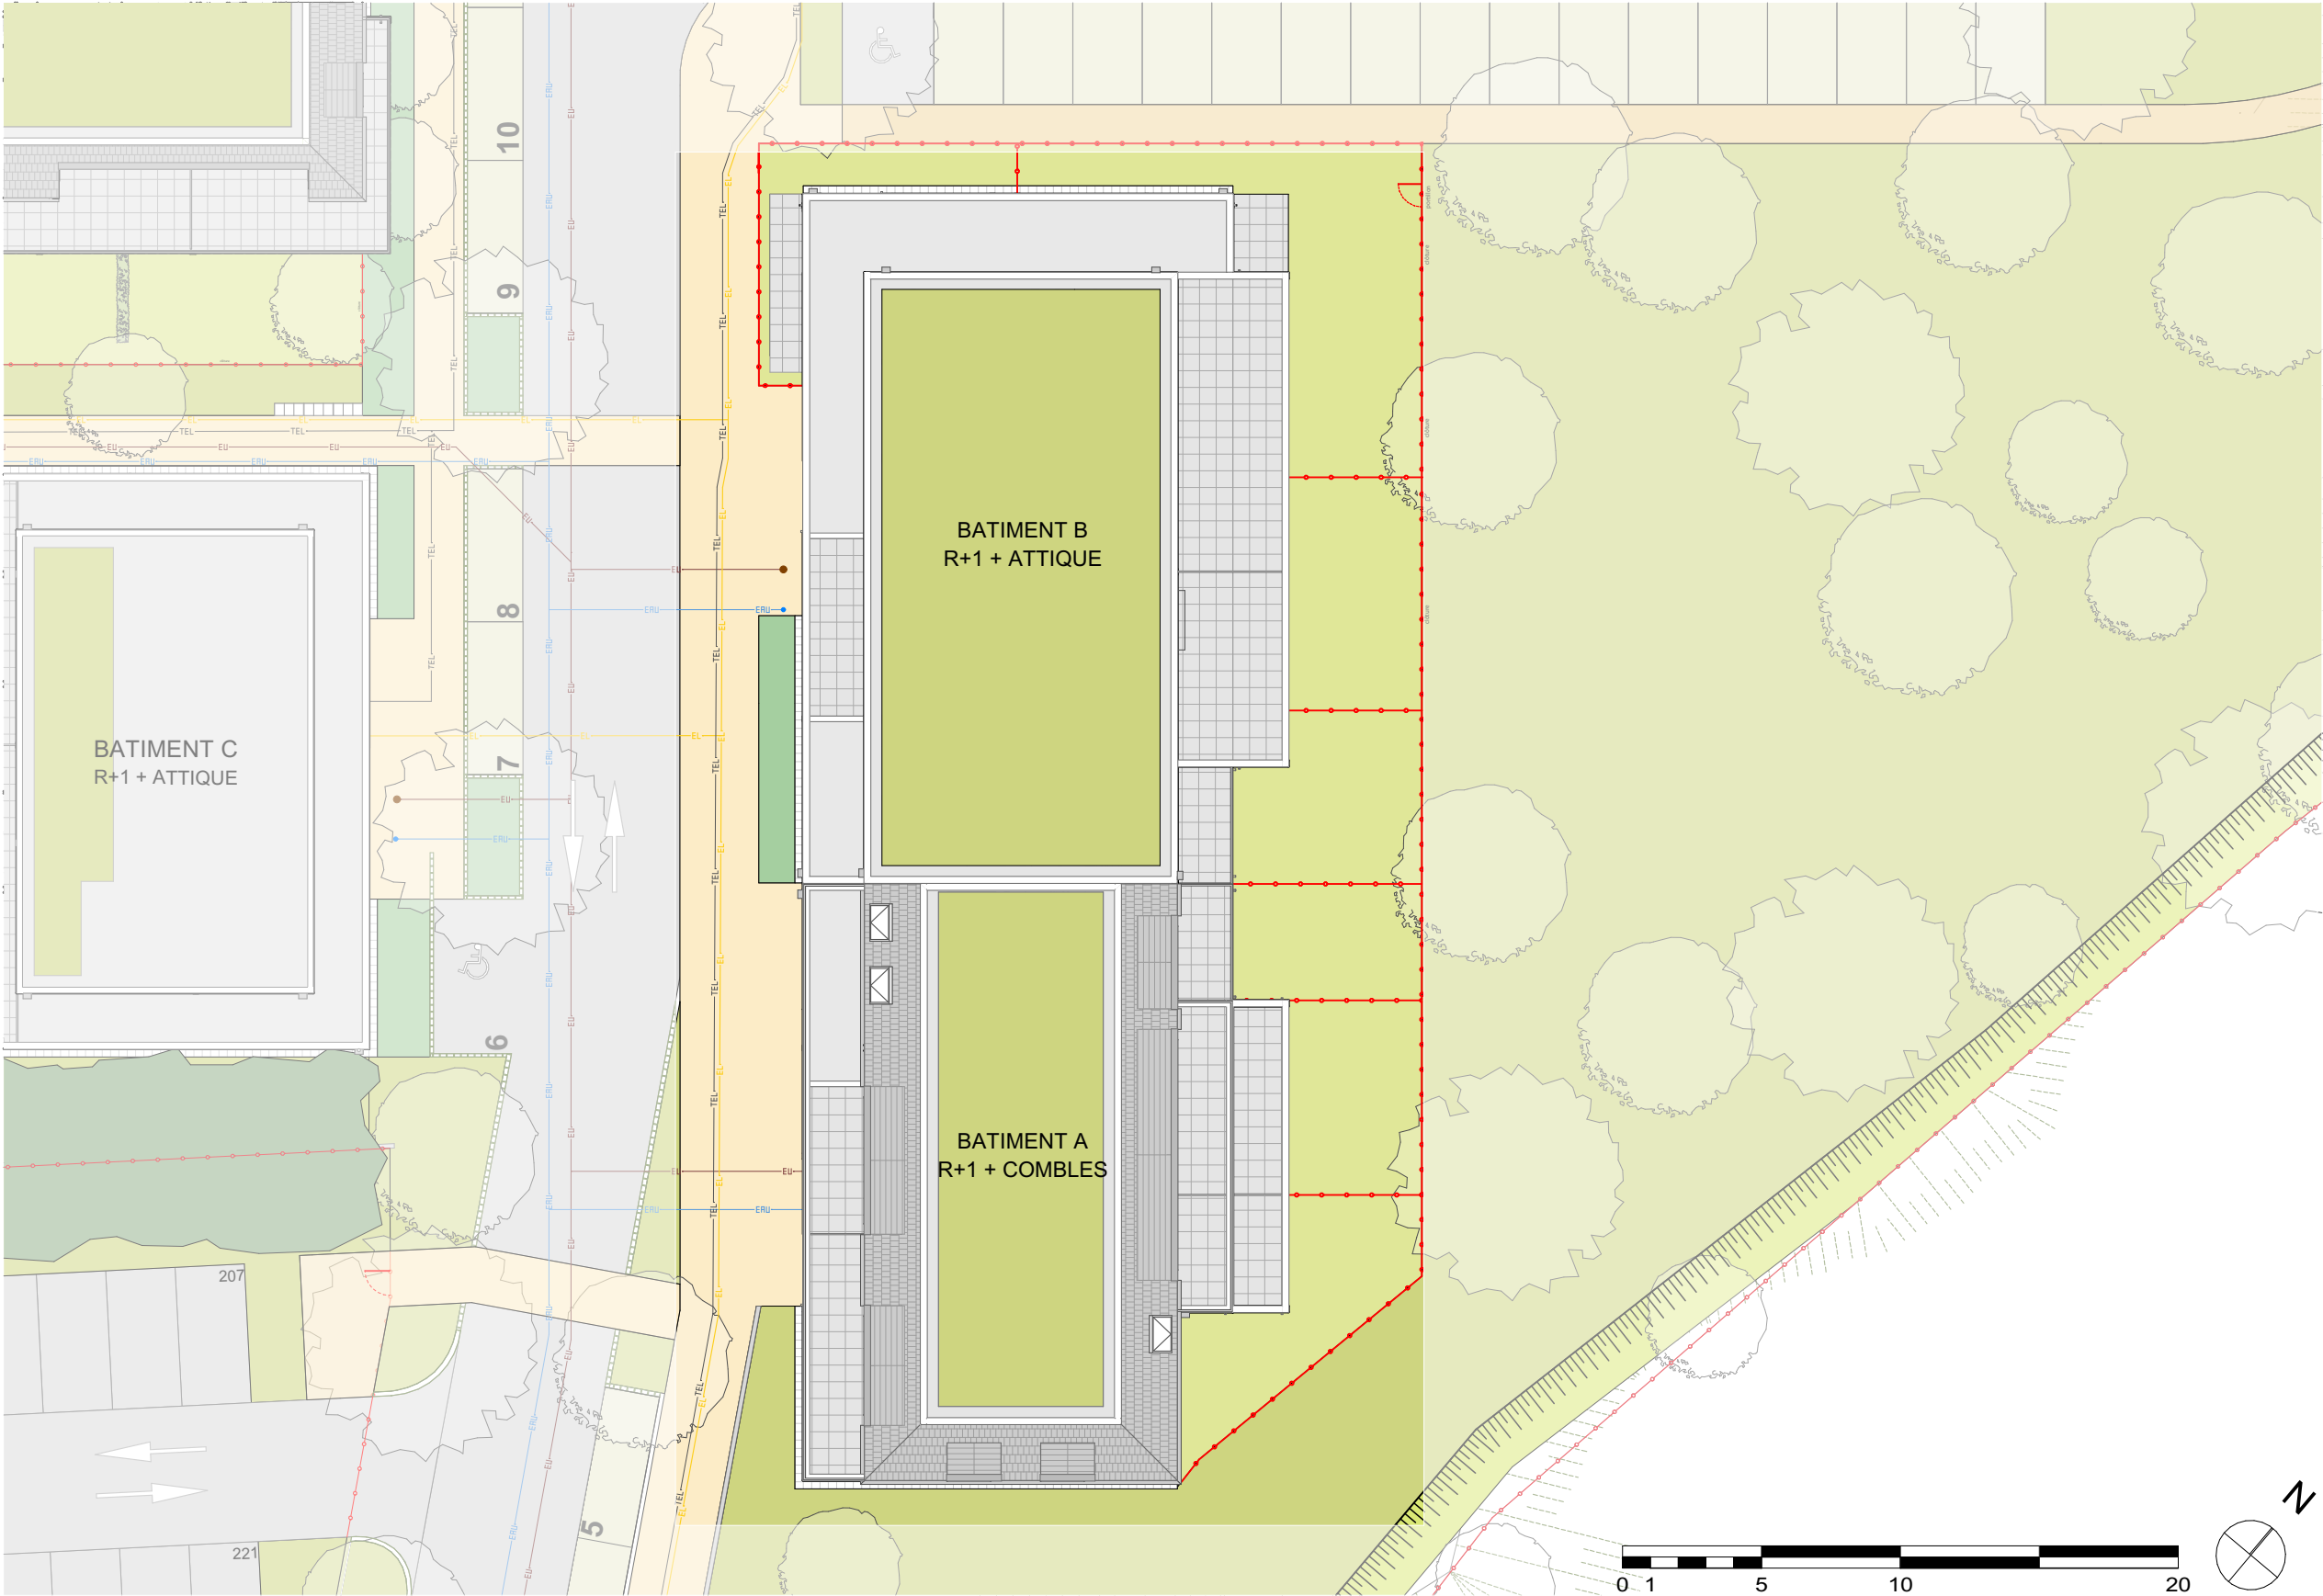

PLAN DE REPERAGE

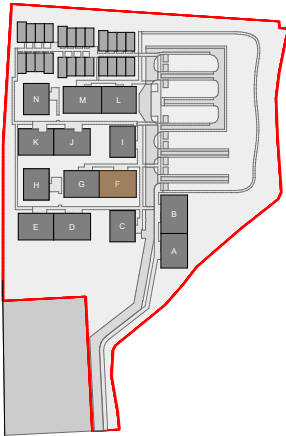

21a rue des Carnes
67100 Strasbourg
TEL 03 88 60 16 00
FAX 03 88 61 24 93
MAIL contact@oslo-architectes.fr
SITE www.oslo-architectes.fr

Document non contractuel : le présent document exprime la figure et les dispositions générales de l'appartement; les cotes et superficies sont données sous réserves des impératifs techniques de construction et des tolérances d'exécution. De légères modifications pourront donc être apportées. Les retombées de poutres, soffites, faux-plafonds, canalisations, trappes de visite sur gaines techniques, barbacane et descentes EP ne sont pas systématiquement figurés. Les équipements ménagers indiquent la position de passage des fluides mais ne sont pas fournis. Les surfaces de placards sont incluses dans les pièces attenantes. L'épaisseur des isolants sera déterminée par l'étude technique d'exécution: de ce fait les indications sur ce plan sont indicatives.

BOUYGUES Immobilier
16, rue du bassin d'Austerlitz
STRASBOURG 67000