


MARJOLIN

43 rue Marjolin
92300 Levallois-Perret

Projet de rénovation

NIVEAU
PLAN MASSE

INDICE
01

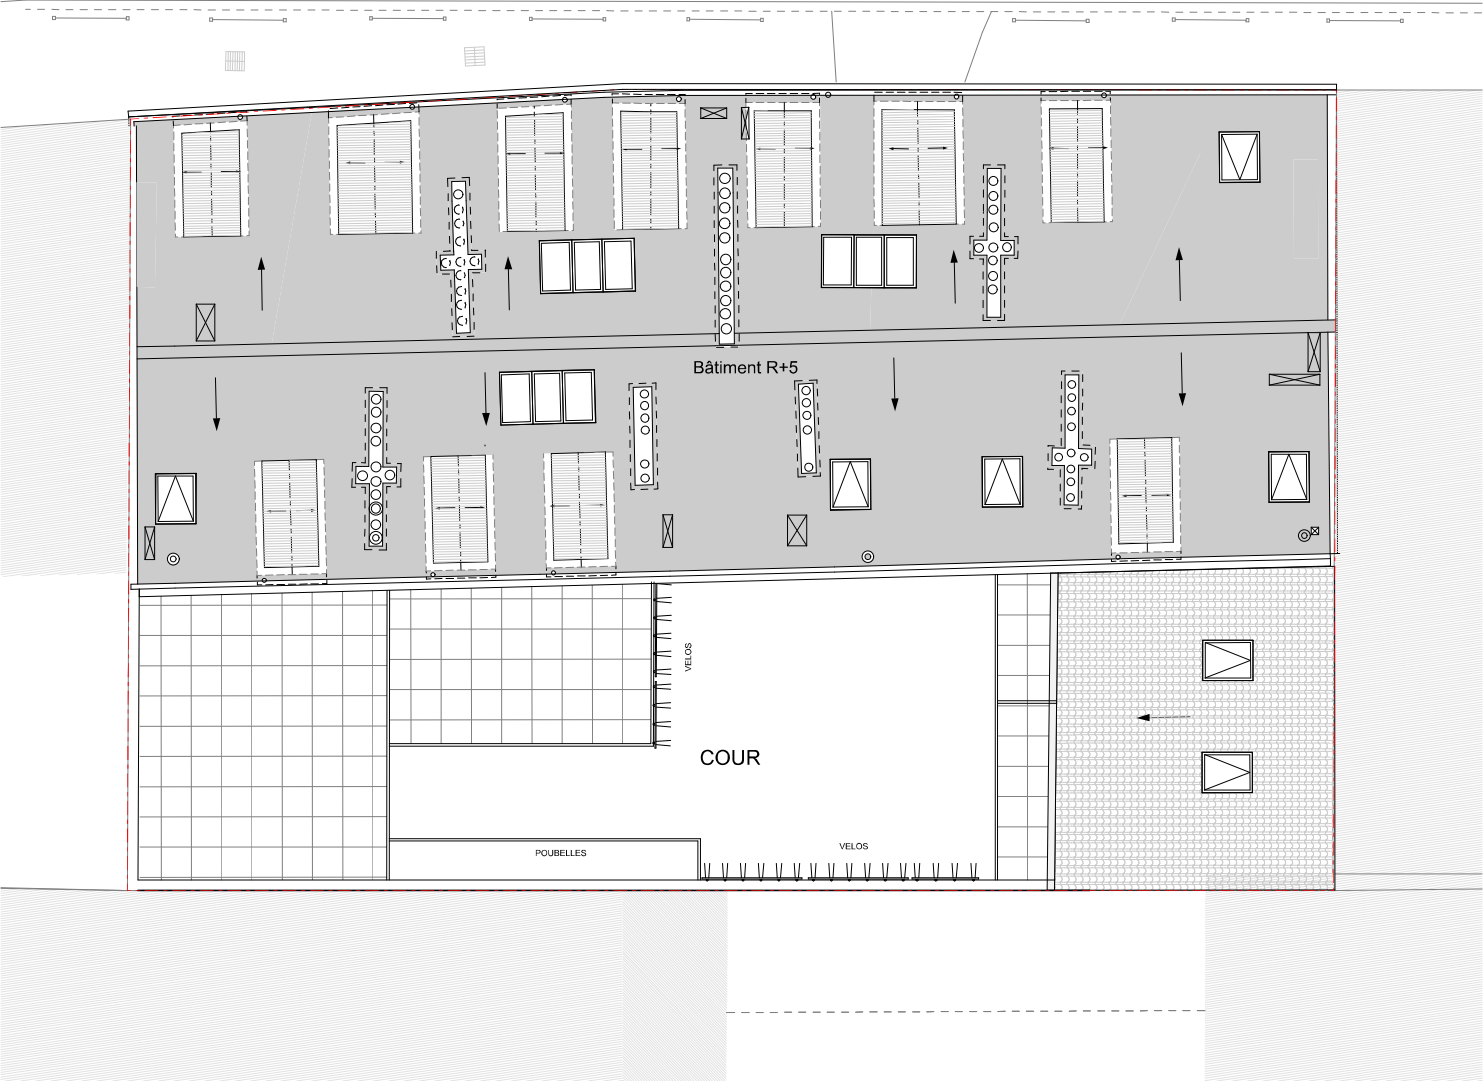

LEGENDE: BEC : Ballon d'eau chaude / LL : Lave Linge / LV : Lave Vaisselle / C : Cuisson / F : Réfrigérateur / ETEL : Tableau Electrique / EP : Eau pluviale / SHAB : Surfaces habitables
■ : Faux Plafond ■ : Gaine

NOTA
Le présent document exprime les dispositions générales du lot. Les cotes dépendent du choix final des propriétaires pour ce qui concerne l'aménagement. Ces cotes et donc ces surfaces, sont indicatives. Des adaptations sont susceptibles d'être apportées en fonction des nécessités techniques de la réalisation et sous réserve d'accord des services d'urbanisme. Les retombées, soffites et canalisations ne sont pas figurées. Ce document ne peut être utilisé pour l'exécution des travaux.

DATE: 09/09/2024