


LES RIVES DE L'AMBENE

Les Varennes / Rue de l'Ambène - 63200 RIOM




BOUYGUES IMMOBILIER
5 rue Michel ROCARD
63058 CLERMONT-FD Cedex 1

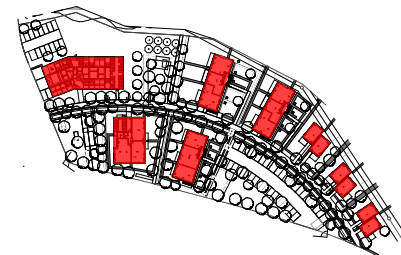


PLAN MASSE

Immeubles A, B, C, D et E
Maisons F, G, H, I, J, K et L

PLAN DE MASSE

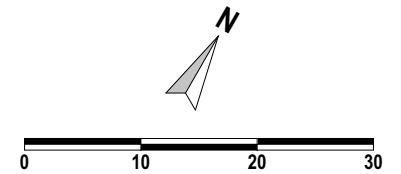

Date : 21/10/25
PROVISOIRE

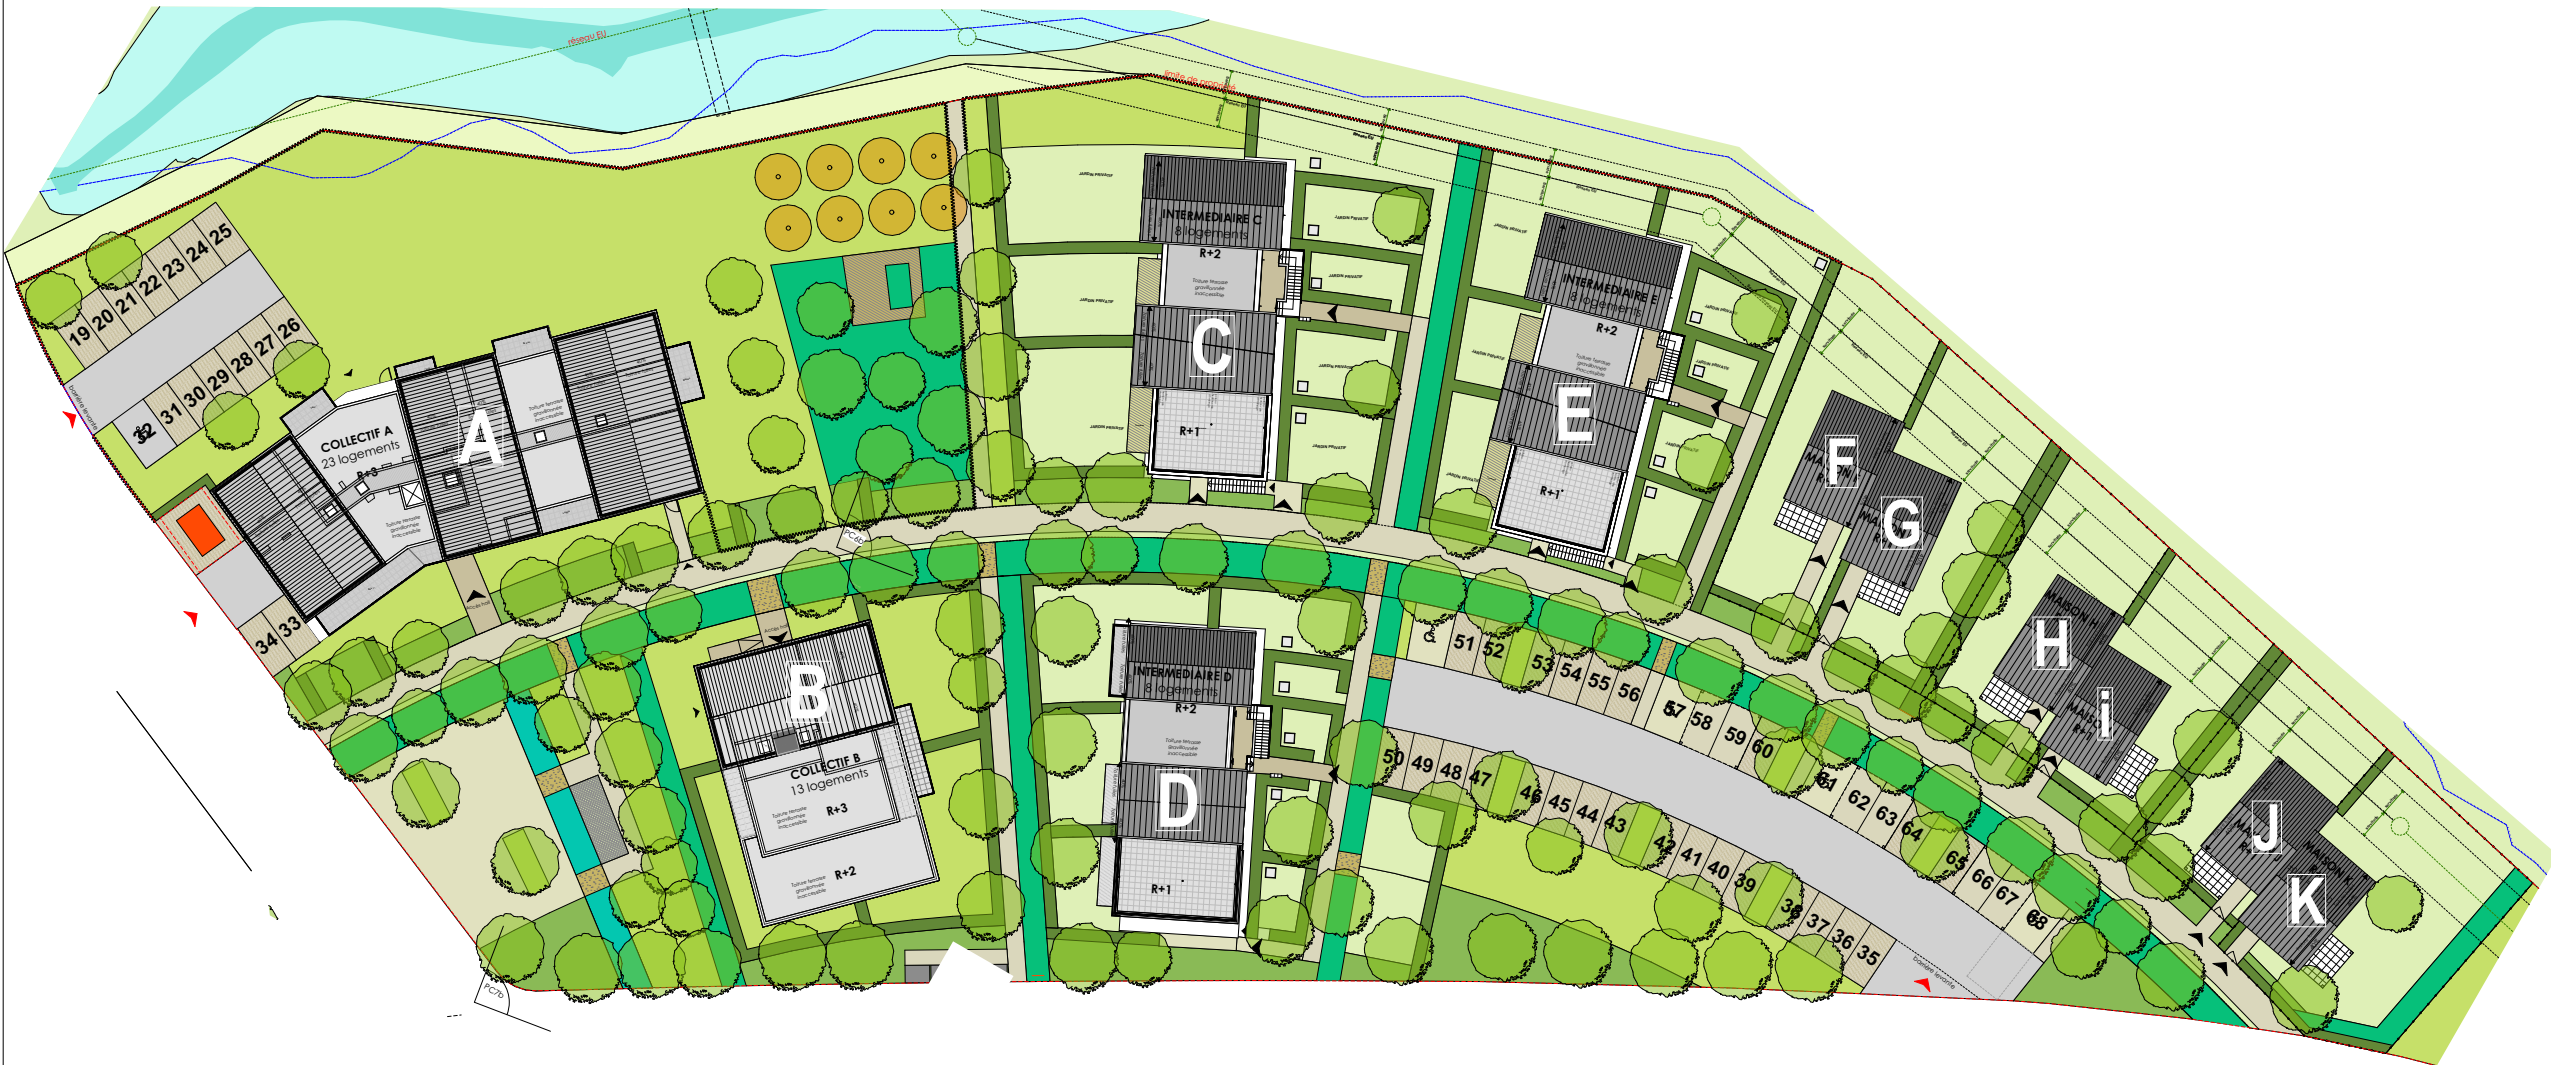

NB: Le présent document exprime la figure et les dispositions générales du logement. Des variations peuvent intervenir en fonction des techniques réglementaires de la réalisation, tant en ce qui concerne les dimensions libres que l'équipement. Les emplacements des divers meubles ou éléments figurant sur le plan sont positionnés uniquement à titre indicatif. Suivant les cas, l'accès aux terrasses et balcons pourra se faire par une marche. Les retombées, soffites, faux plafonds, canalisations, volets roulants, équipements électriques et de chauffage ne sont pas tous figurés. En fonction des études techniques, ces derniers pourront être rajoutés, déplacés ou supprimés. Les placards sont compris dans les surfaces des pièces. La végétation n'est pas contractuelle. Les côtes sont à titre indicatif sous réserve d'évolutions des études techniques. Les hauteurs maximales réglementaires de seuils, de l'intérieur du logement vers les balcons et de 20 cm pour les terrasses.

