


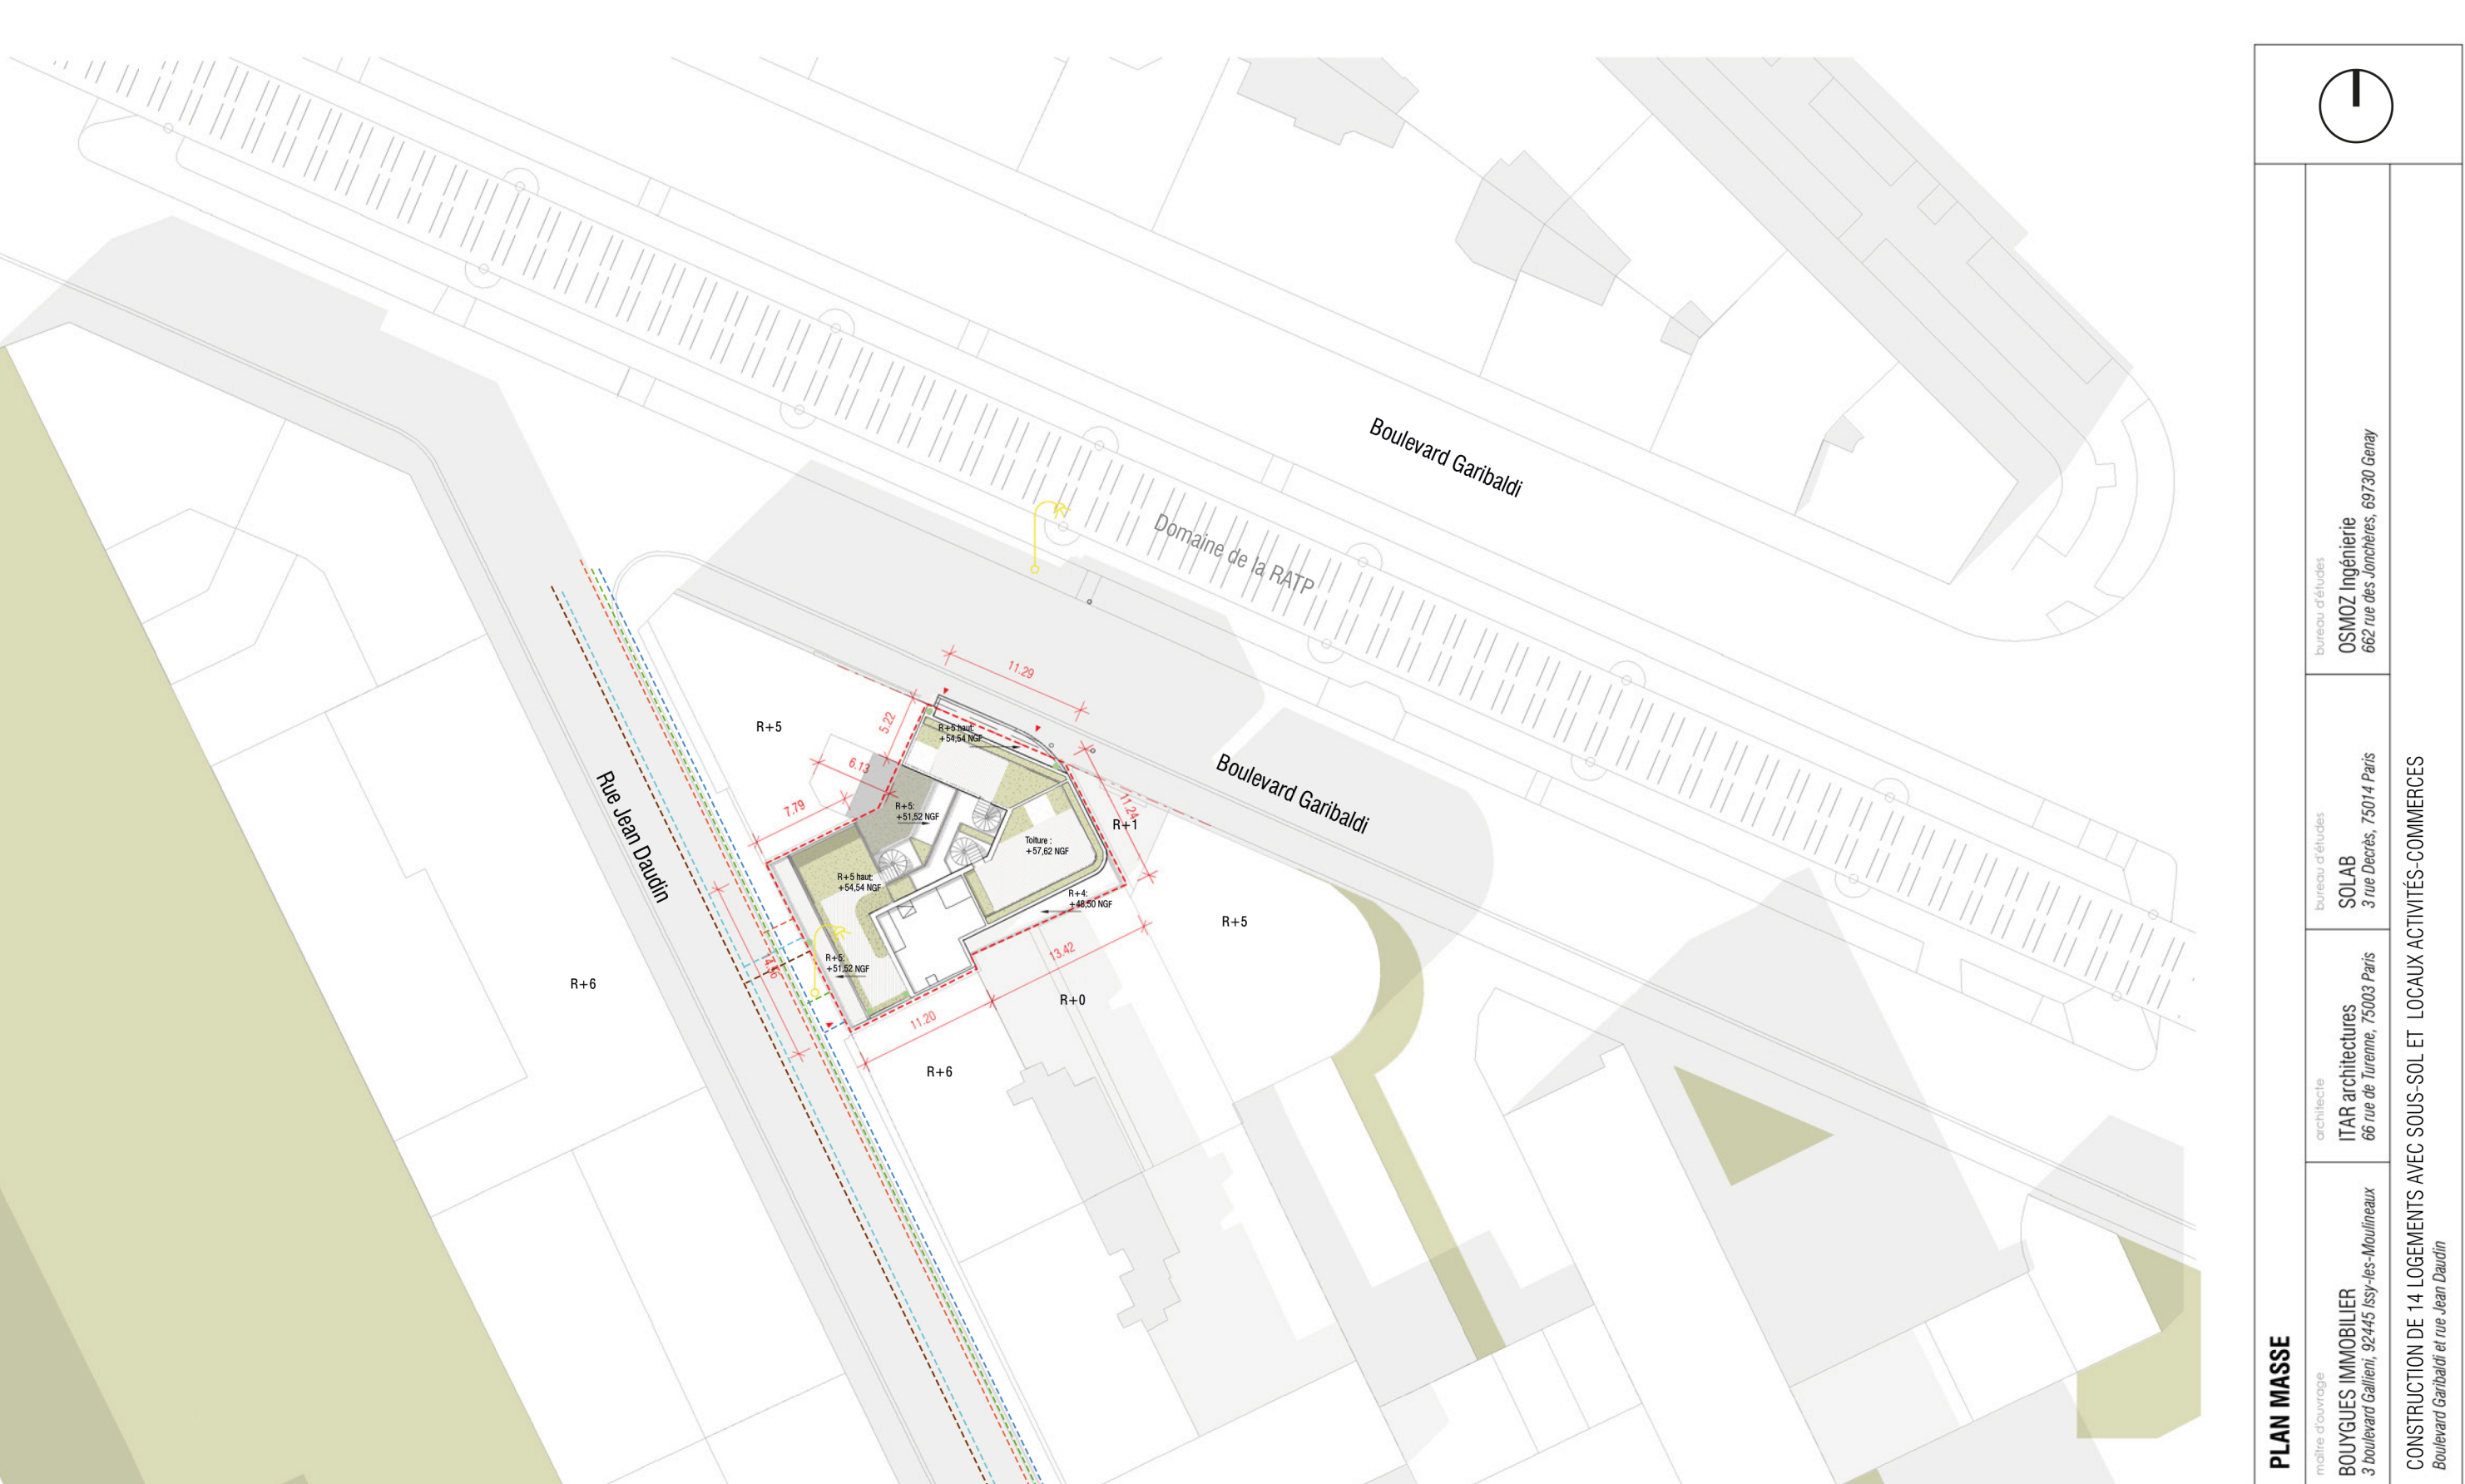

PLAN MASSE

maître d'ouvrage	architecte	bureau d'études	bureau d'études	
BOUYGUES IMMOBILIER 3 boulevard Gallieni, 92445 Issy-les-Moulineaux	ITAR architectures 66 rue de Turenne, 75003 Paris	SOLAB 3 rue Decrès, 75014 Paris	OSMOZ Ingénierie 662 rue des Jonchières, 69730 Genay	
CONSTRUCTION DE 14 LOGEMENTS AVEC SOUS-SOL ET LOCAUX ACTIVITÉS-COMMERCES Boulevard Garibaldi et rue Jean Daudin				