




Maison	étage d'implantation	surface m²
M1	Rez-de-chaussée	53,84
	Etage 1	60,18
		114,02 m²
M2	Rez-de-chaussée	67,16
	Etage 1	57,72
		124,88 m²
M3	Rez-de-chaussée	84,75
	Etage 1	61,17
		145,92 m²
M4	Rez-de-chaussée	84,81
	Etage 1	62,23
		147,04 m²
M5	Rez-de-chaussée	71,81
	Etage 1	45,19
		117,00 m²

Tableau recap surface habitable

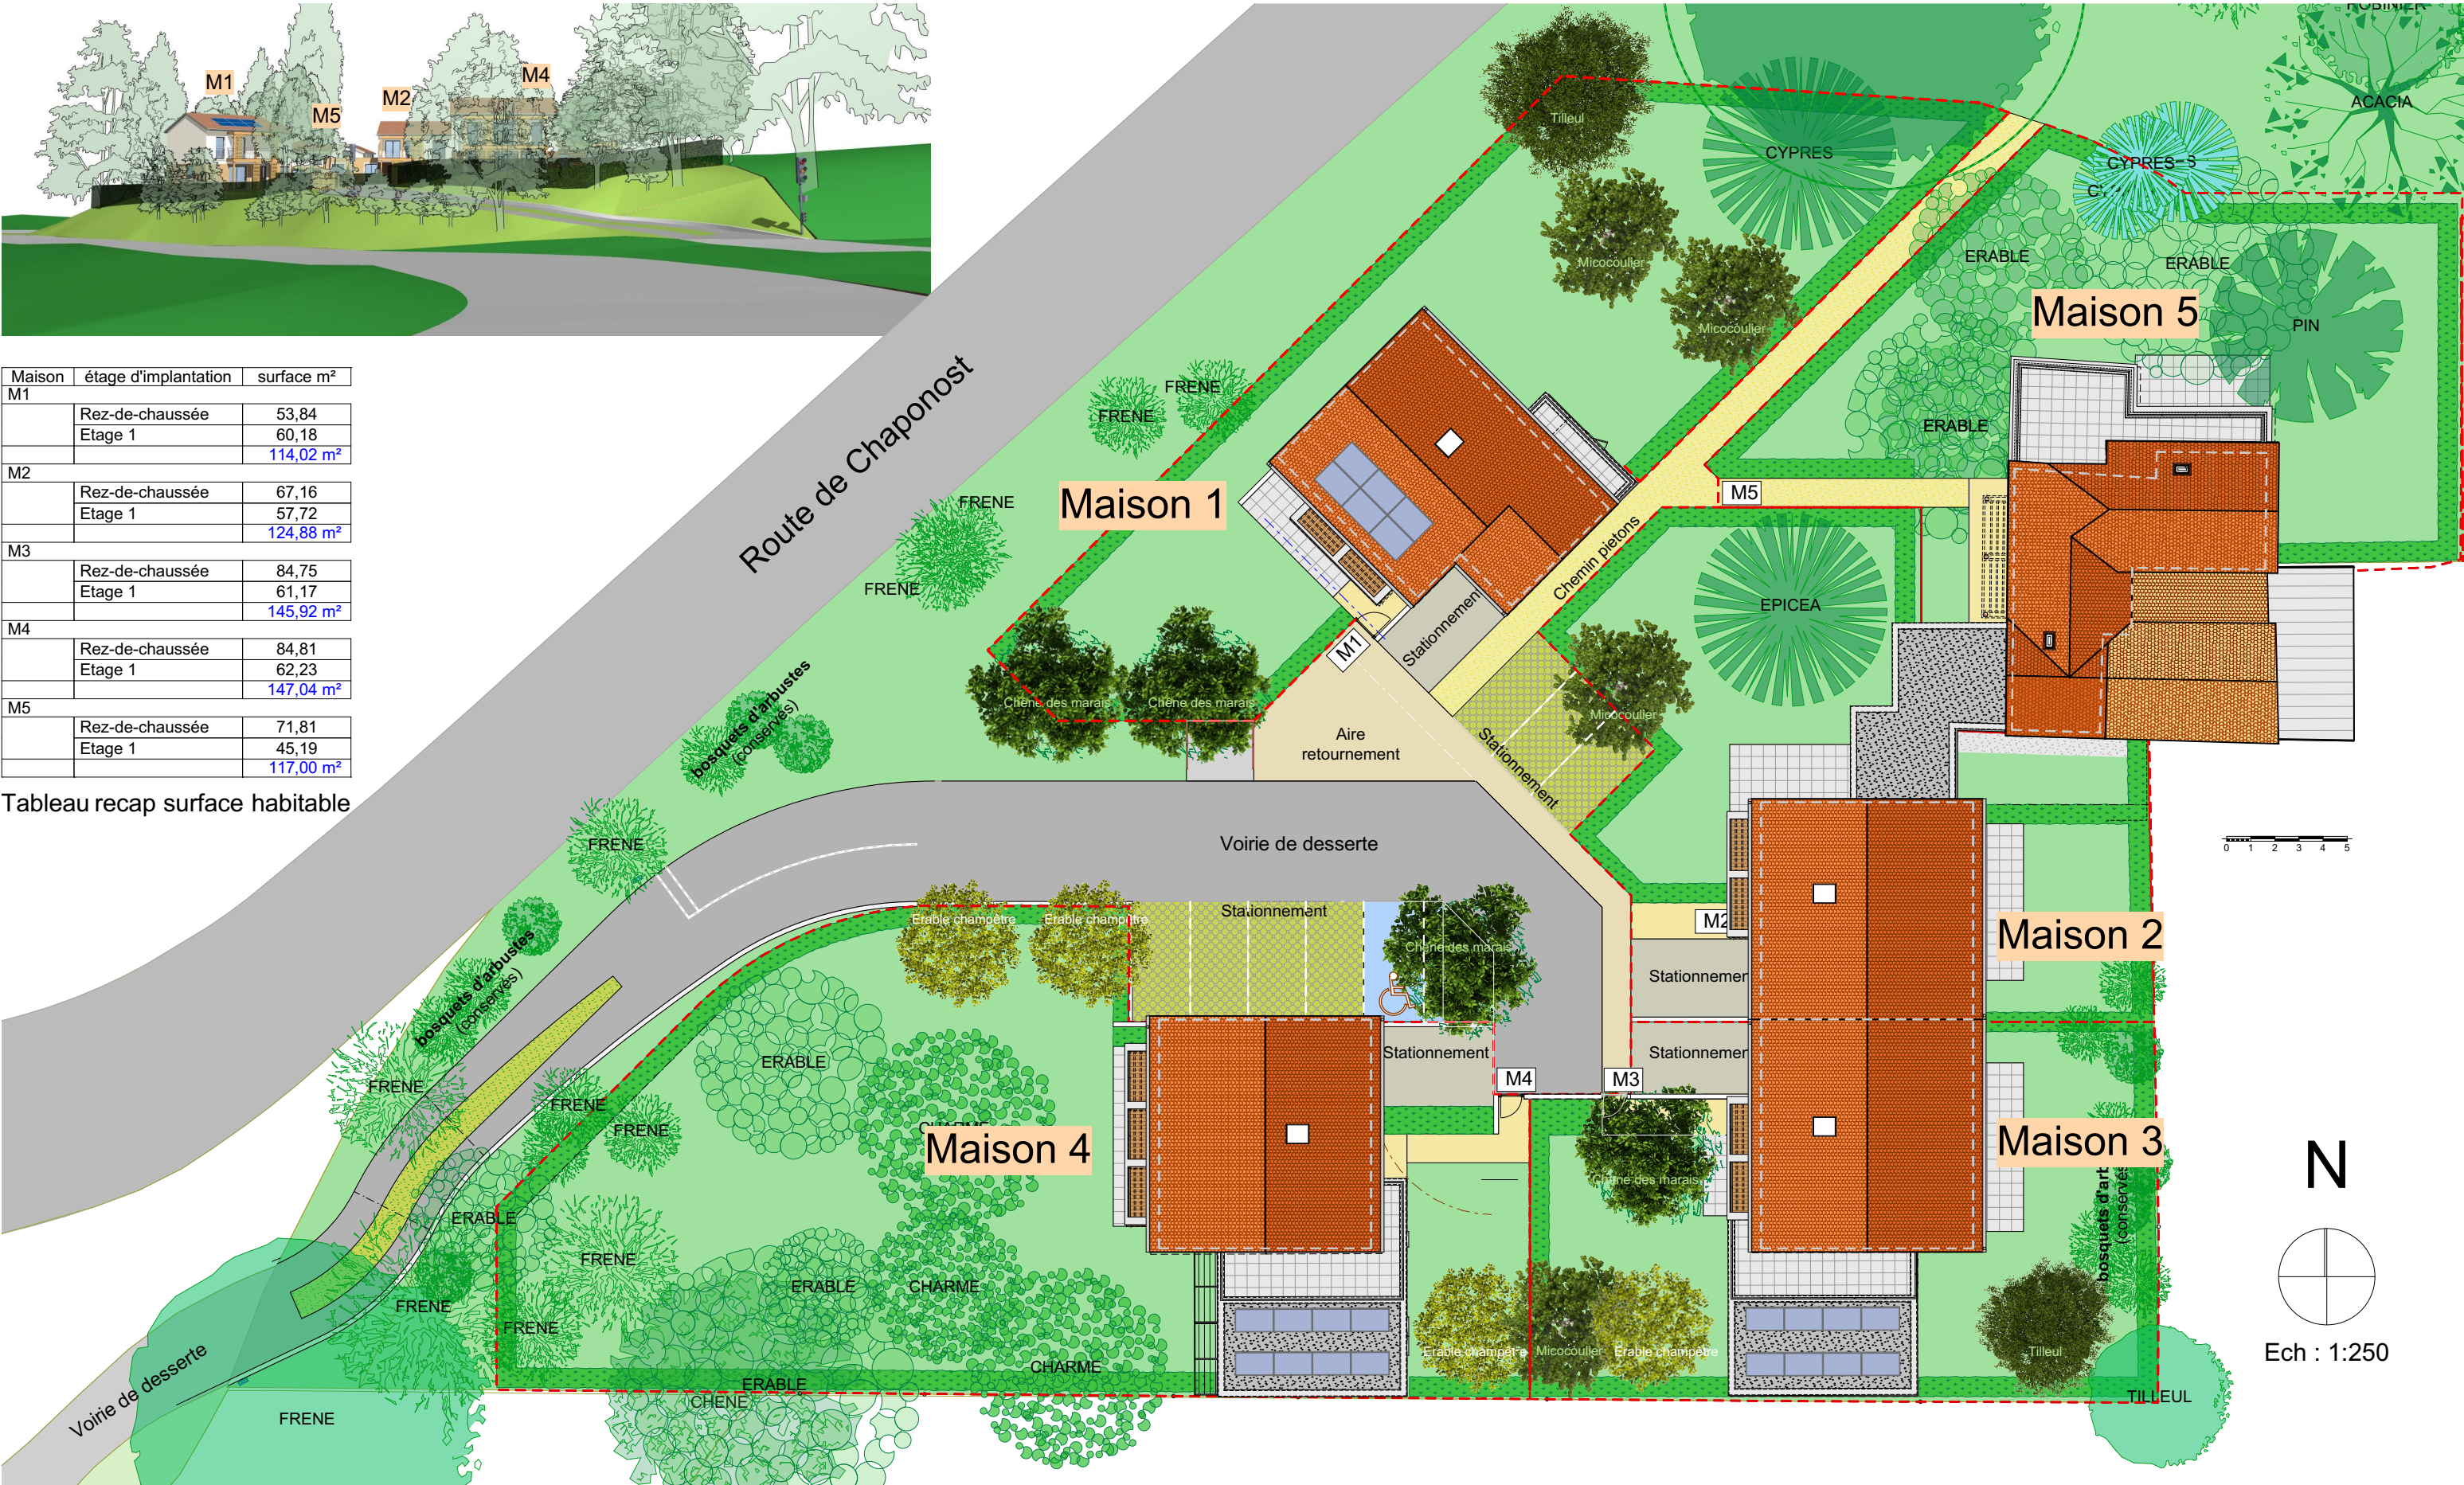

NOTA : Des modifications sont susceptibles d'être apportées en fonction des nécessités techniques et administratives pour les dimensions libres, retombées, soffites, faux-plafonds. Les équipements et réseaux divers, les appareillages électriques, leur nature et leur nombre sont donnés à titre indicatif. Veuillez vous rapprocher du promoteur pour emplacement définitif. Les caractéristiques ne sont pas figurées. La végétation n'est pas contractuelle. Les appareillages de la cuisine ne sont pas fournis.