




MAITRE D'OUVRAGE

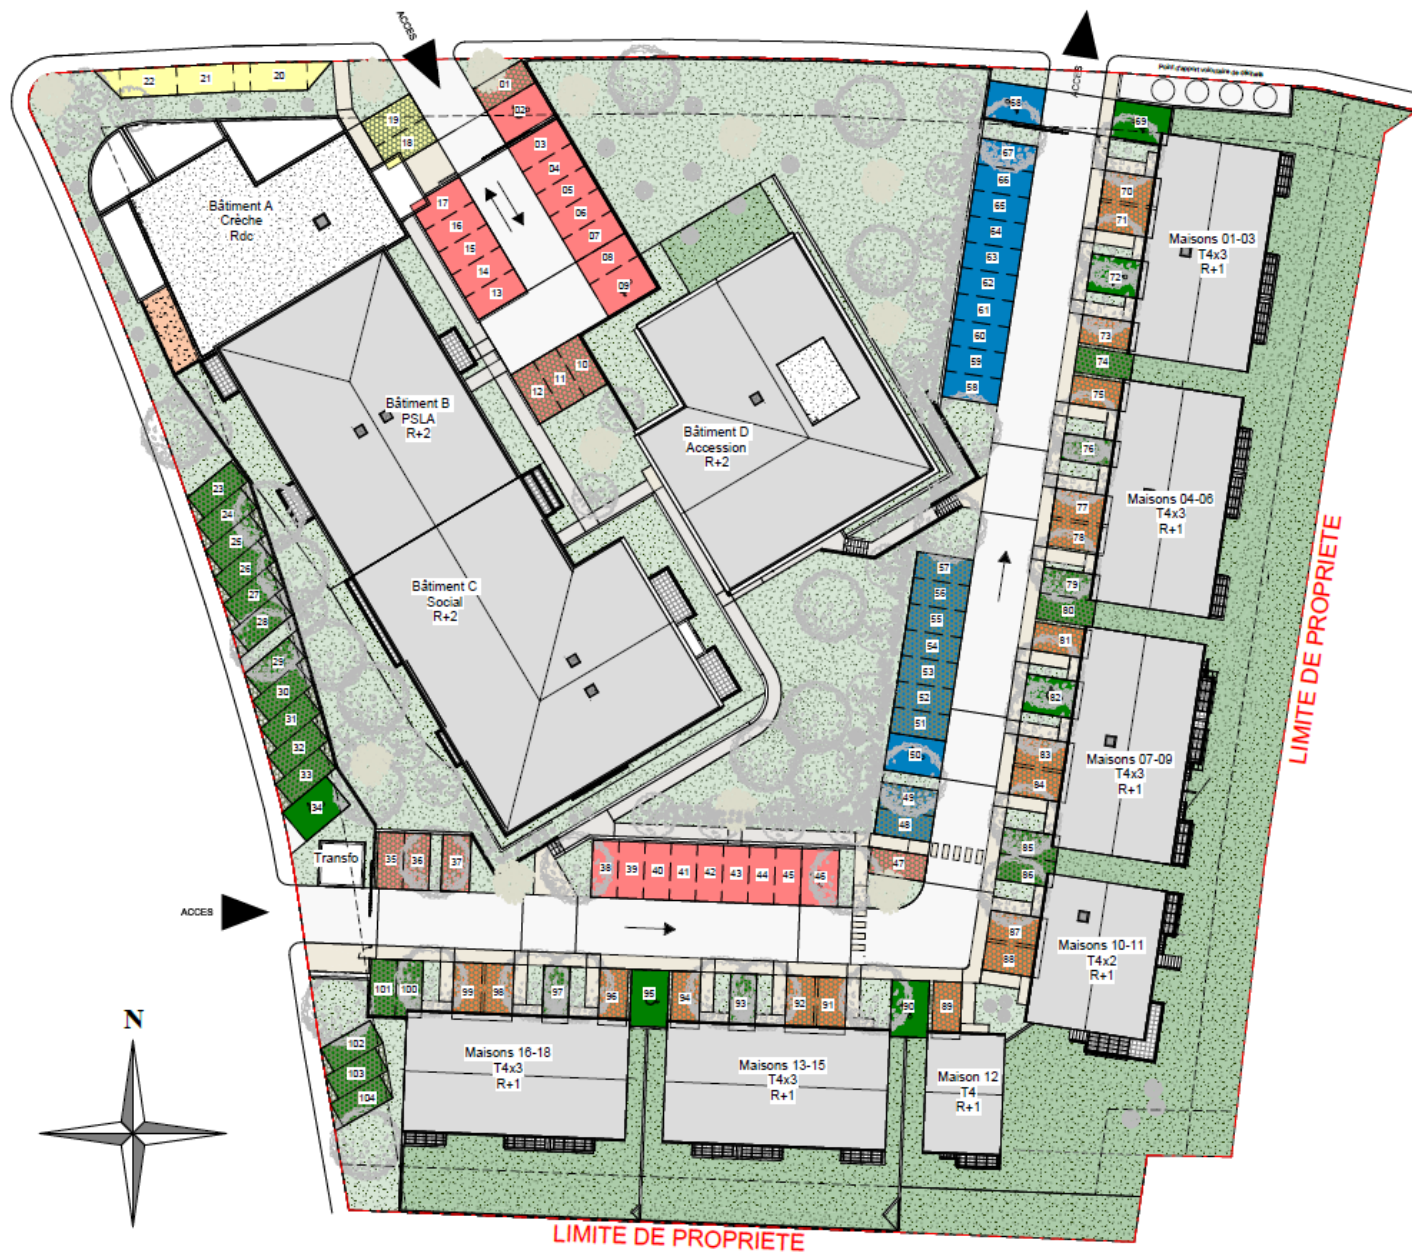

TERRA ESTRELLA

83480 - PUGET SUR ARGENS

Chemin du Picoton

PLAN DE PARKING

- 21 Places Accession Bât. D
- 18 Places devant garages pour Maisons
- 30 Places visiteurs pour l'opération
- 30 Places social (18 LLS et 12 PSLA)
- 5 Places social dédiées à la crèche

Place de stationnement simple = 2,30 x 5m*

* hors les places devant les garages = 2,50 x 5 m

Place de stationnement PMR = 3,30 x 5m

NOTA : Des modifications sont susceptibles d'être apportées à ce plan en fonction des nécessités techniques et structurelles de la réalisation, tant en ce qui concerne les dimensions libres que les équipements. Les surfaces et les hauteurs sous plafond sont approximatives ; les retombées, soffites, faux plafonds ainsi que l'emplacement des équipements sanitaires ne sont pas tous figurés ou le sont à titre indicatif.

16/10/2025