


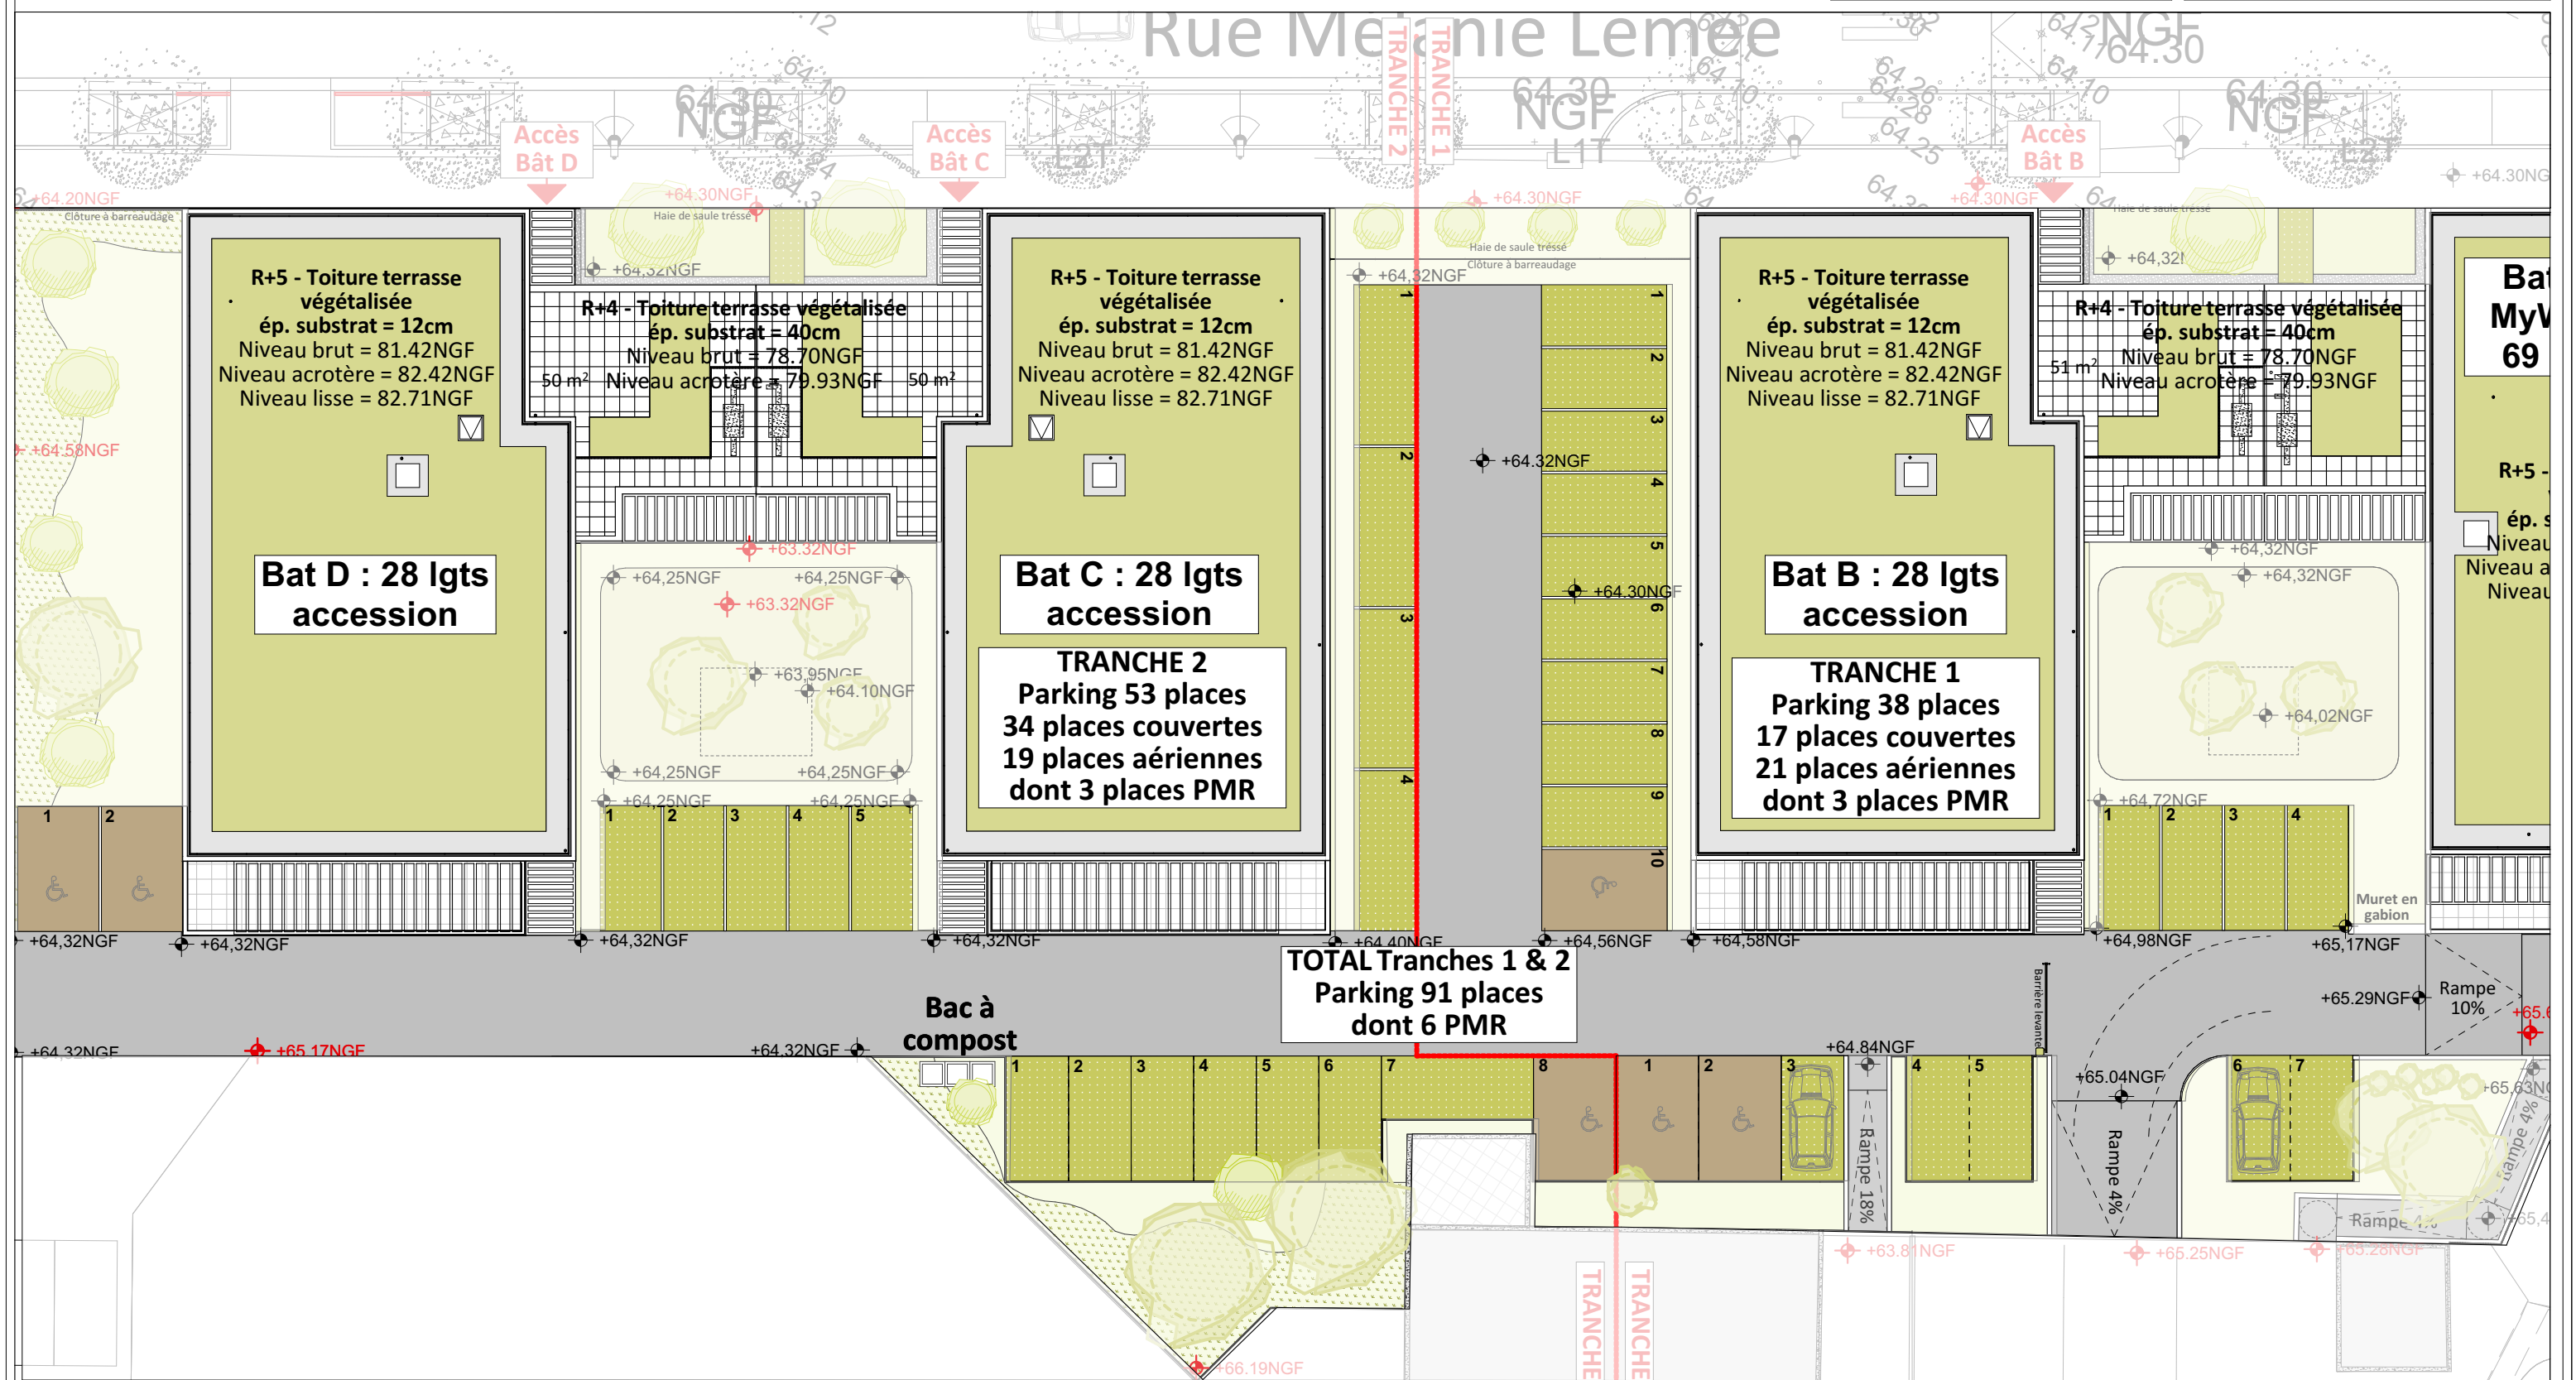

0 1 2 3 4 5

Nota : Ces plans de vente ont été extraits du dossier de consultation des entreprises. Les plans techniques d'exécution sont en cours de réalisation. Des modifications et ajustements techniques sont susceptibles de faire évoluer les plans. Les poutres, poteaux, soffites, canalisations et faux plafonds n'apparaissent pas systématiquement sur le présent plan. Les éléments de mobilier (meubles, appareils ménagers et plans de travail) ne sont placés qu'à titre indicatif. Le positionnement des points électriques devra respecter la NFC 15-100 et sera validé par l'architecte. Les logements bénéficieront d'une hauteur sous plafond de 2,50m, réduite à 2,20m lorsqu'un faux-plafond est nécessaire.

PLANS DE VENTE -
PLAN DE MASSE

LEGENDE	
Symbole	Désignation
	Stationnement PMR

TOTAL Place de stationnement	89 places + 2 places autopartage
Ind : #####	Date d'édition : #####