


BAGNEUX PASTEUR

11 AVENUE LOUIS PASTEUR

92220 BAGNEUX

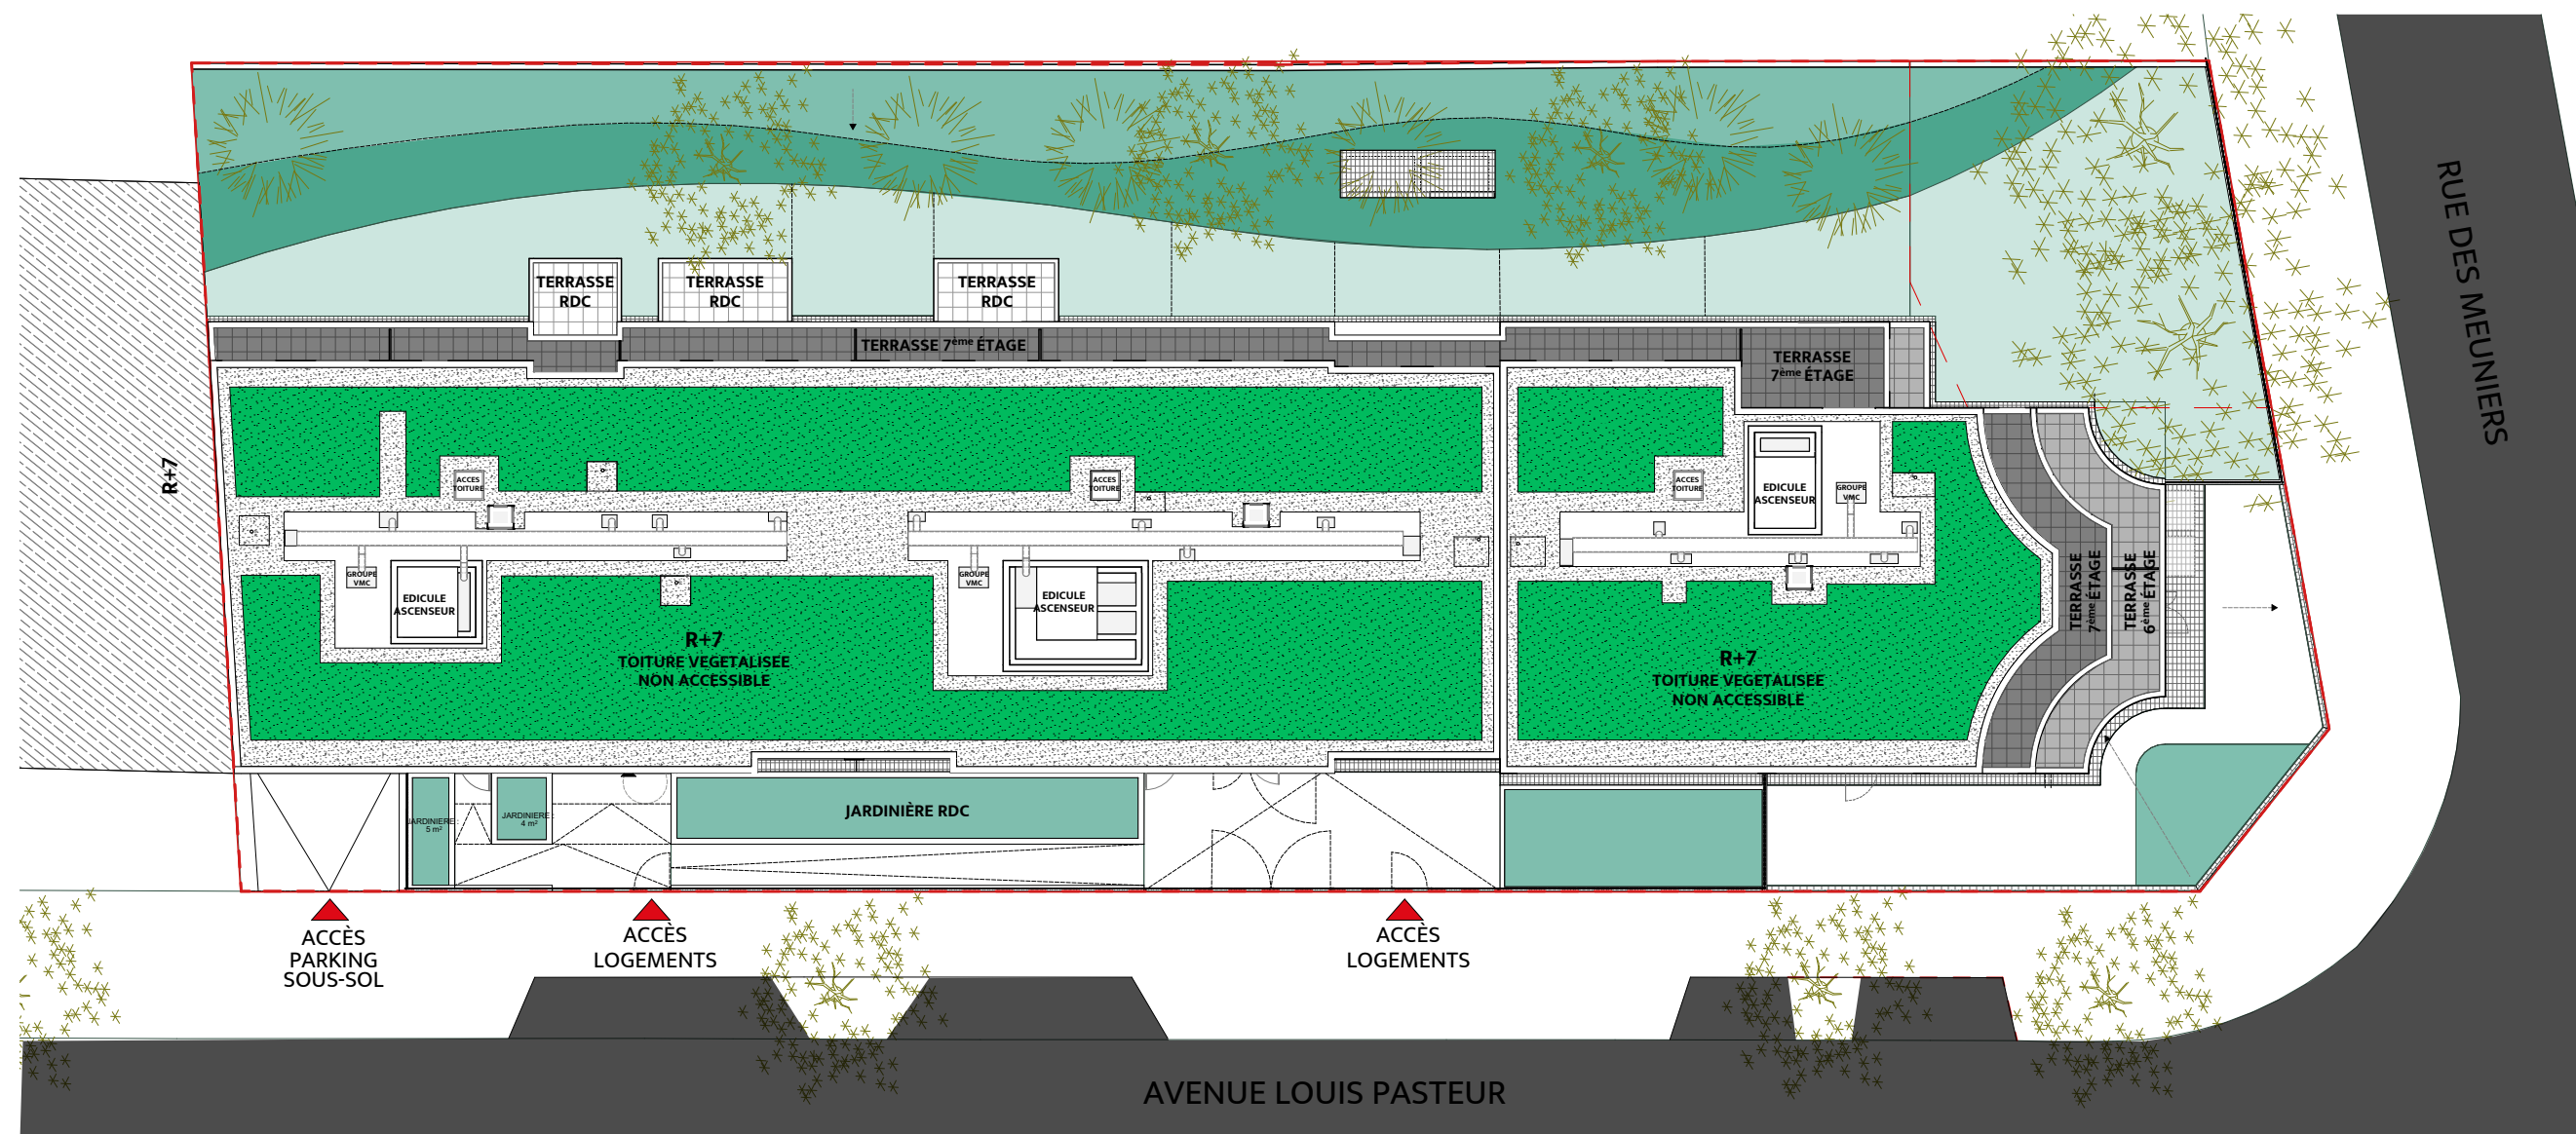

Échelle: 1:250

Date
08/12/2025

Indice
0

BATI-PARIS

BÂTISSEURS D'AVENIR

Le présent document pourra subir des adaptations dimensionnelles et techniques afin de répondre aux contraintes induites par les études détaillées d'exécution. Les surfaces et les hauteurs sous faux-plafonds ainsi que l'emplacement des équipements sanitaires ne sont pas toujours figurés où le sont à titre indicatif.