




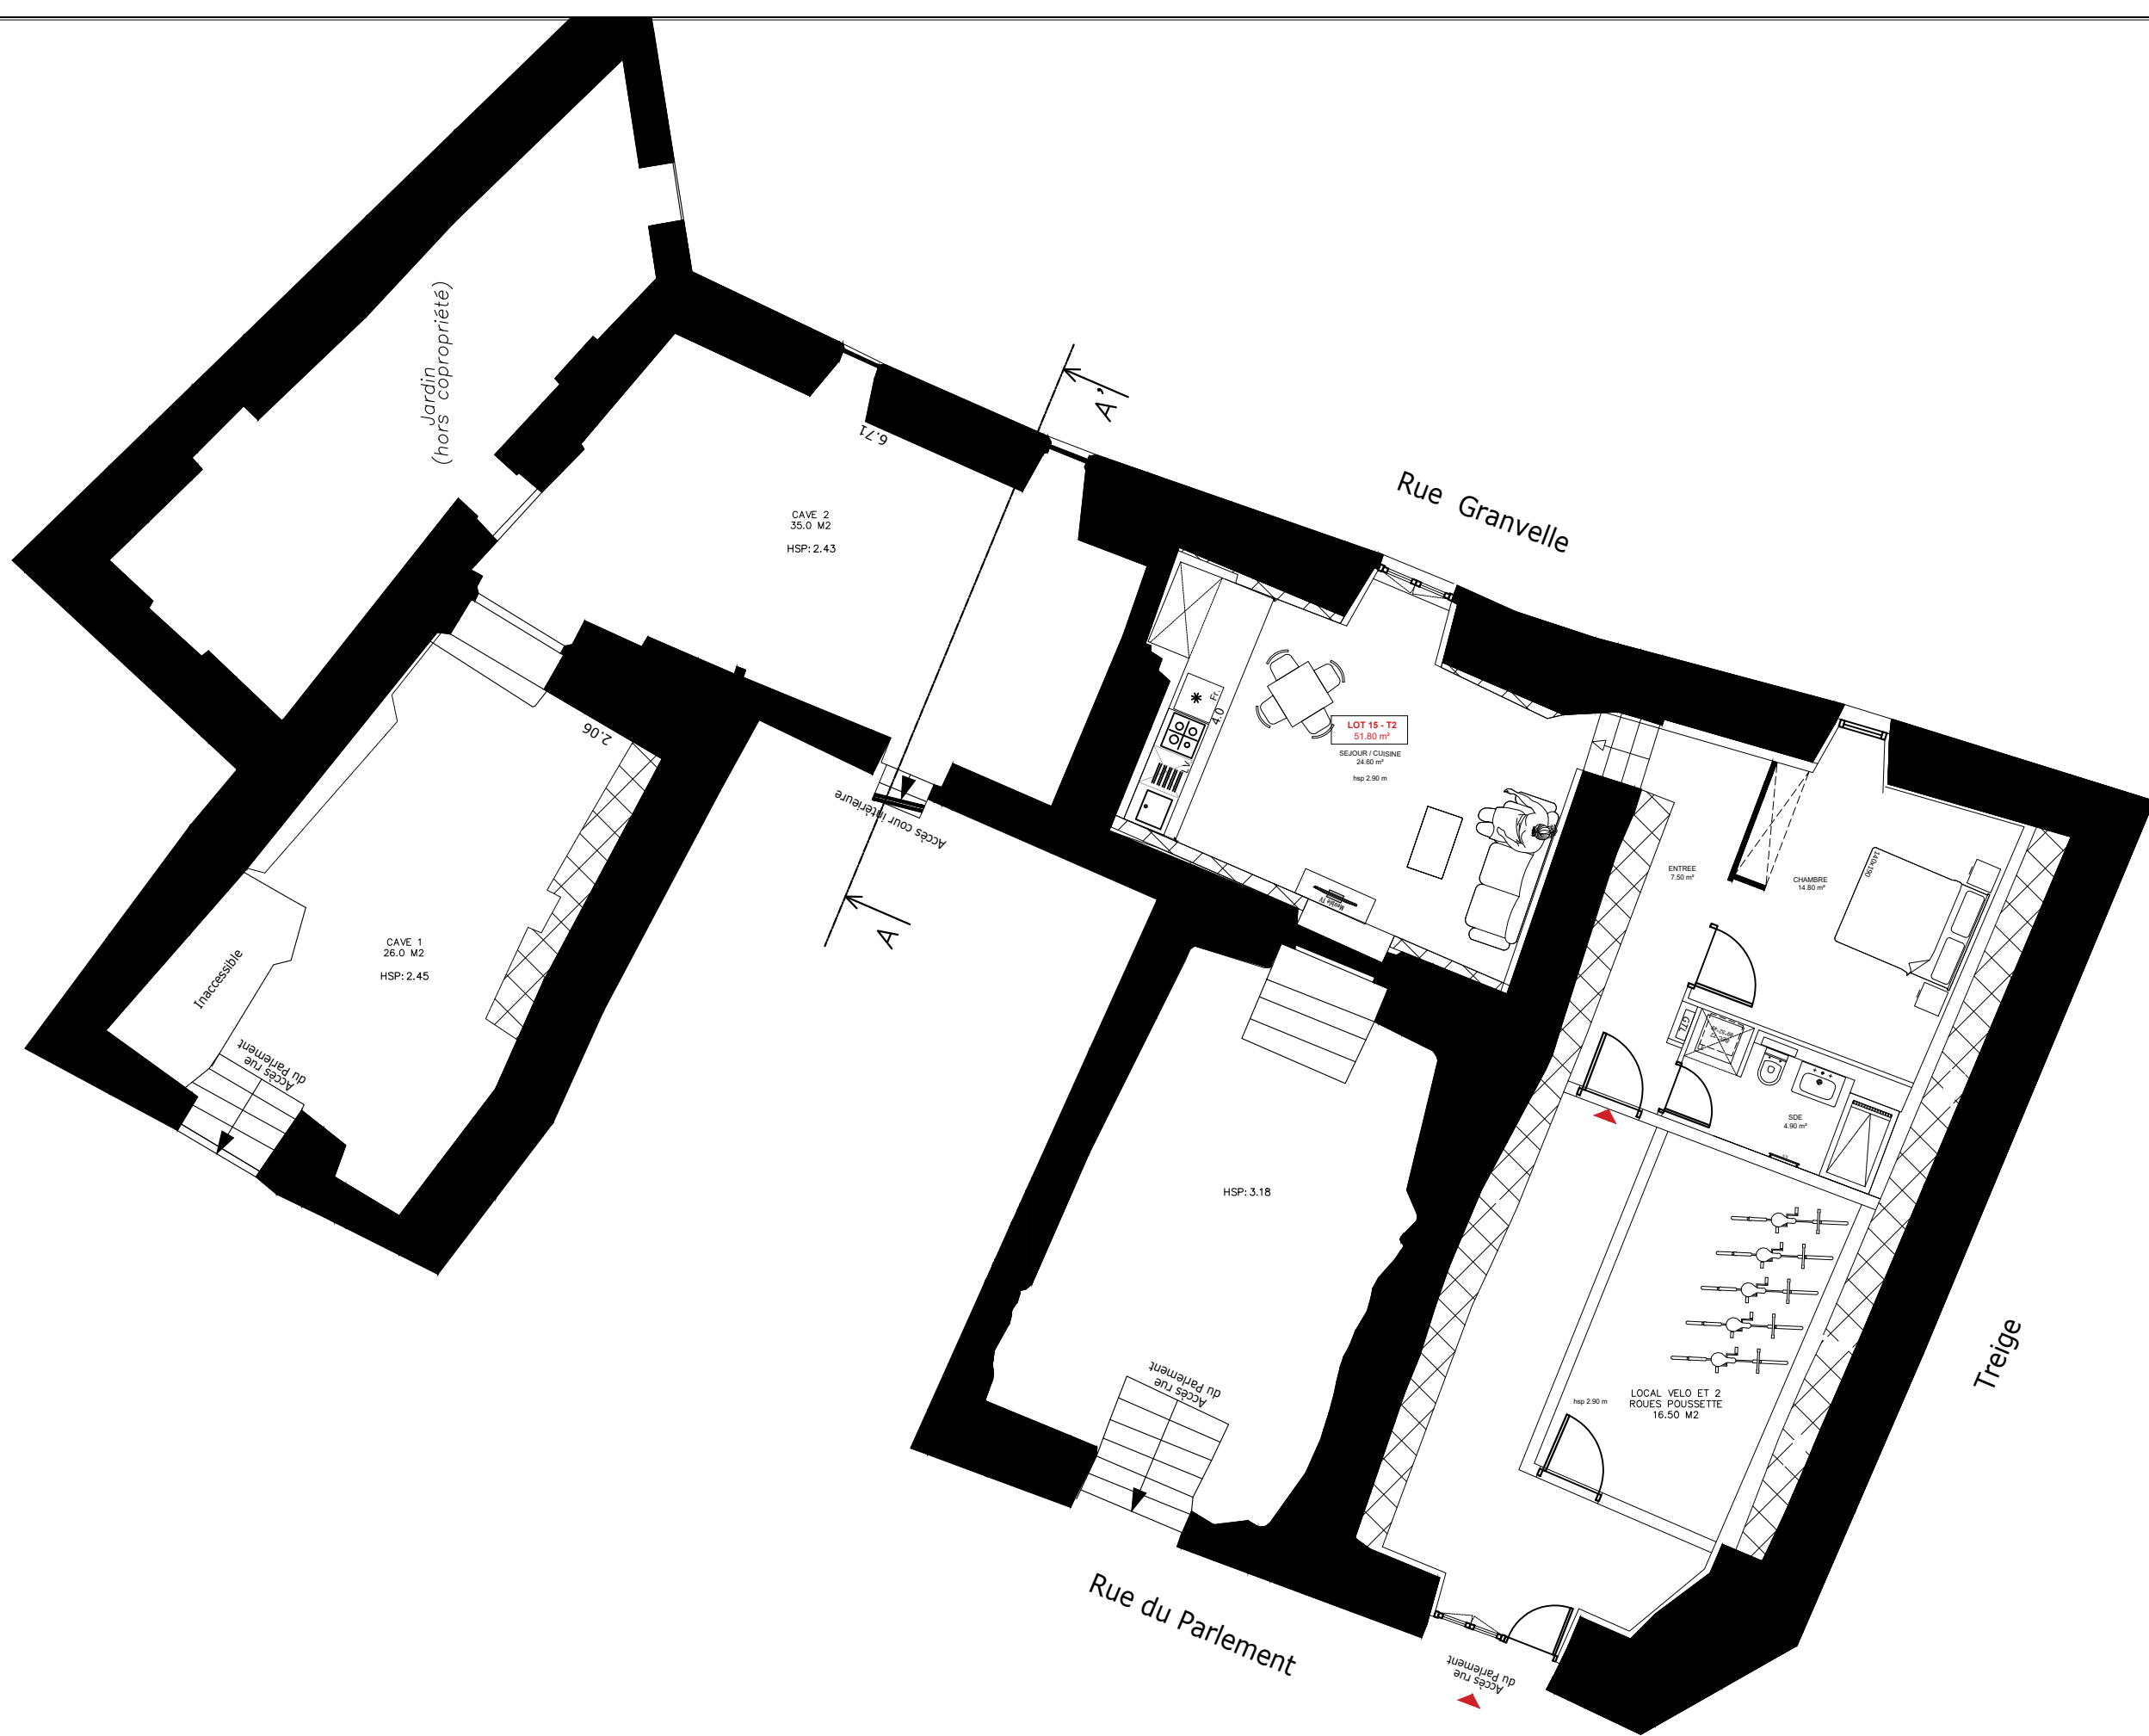


MAÎTRE D'OUVRAGE :	OPERATION :	DATE :	ECHELLE :
CARACTÈRE	RESTAURATION D'UN IMMEUBLE 17 rue du Parlement 39 100 DOLE	PC	09
MAÎTRE D'OEUVRE :	R-1 PROJET	Avril 2026	1/100
SARL BDF Architectes 204, avenue d'Eysines - 33200 BORDEAUX Tél. 05 57 19 00 29 contact@bdf-architectes.com			

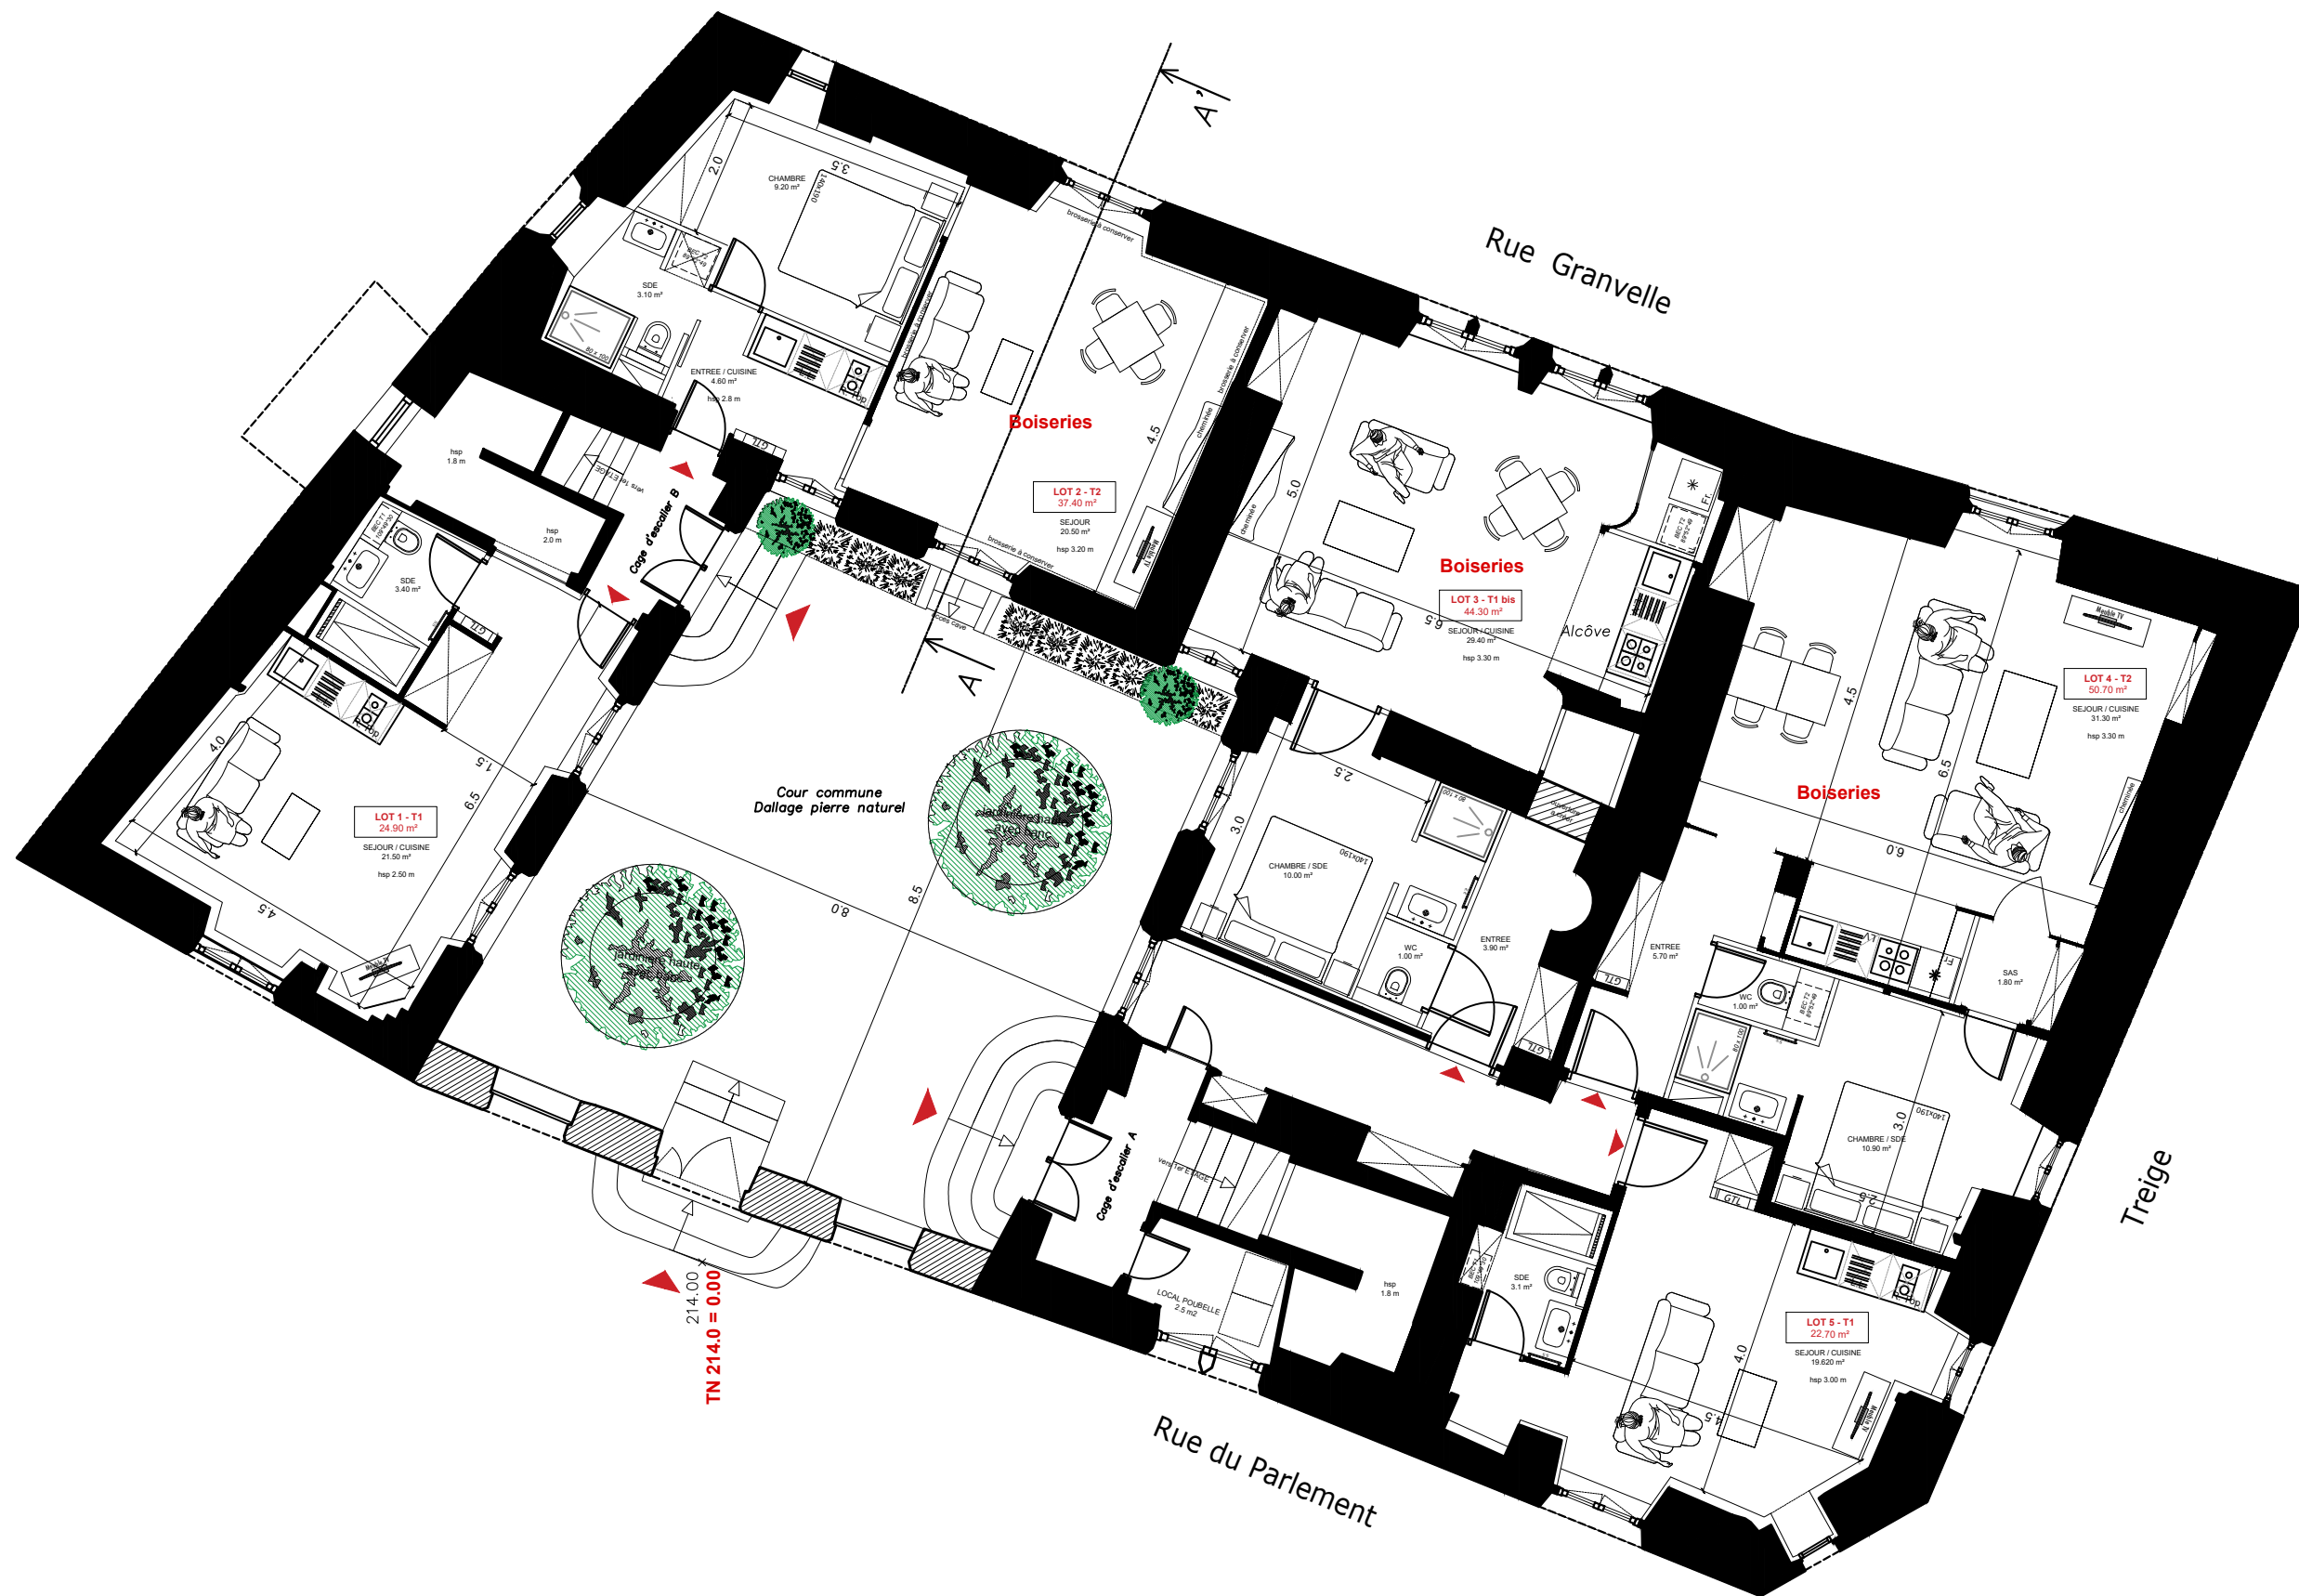


MAÎTRE D'OUVRAGE :	OPERATION :	DATE :	ECHELLE :
CARACTÈRE	RESTAURATION D'UN IMMEUBLE 17 rue du Parlement 39 100 DOLE	Avril 2026	1/100
MAÎTRE D'OEUVRE :	REZ-DE-CHAUSEE PRO		
SARL BDF Architectes 204, avenue d'Eysines - 33200 BORDEAUX Tél. 05 57 19 00 29 contact@bdf-architectes.com			

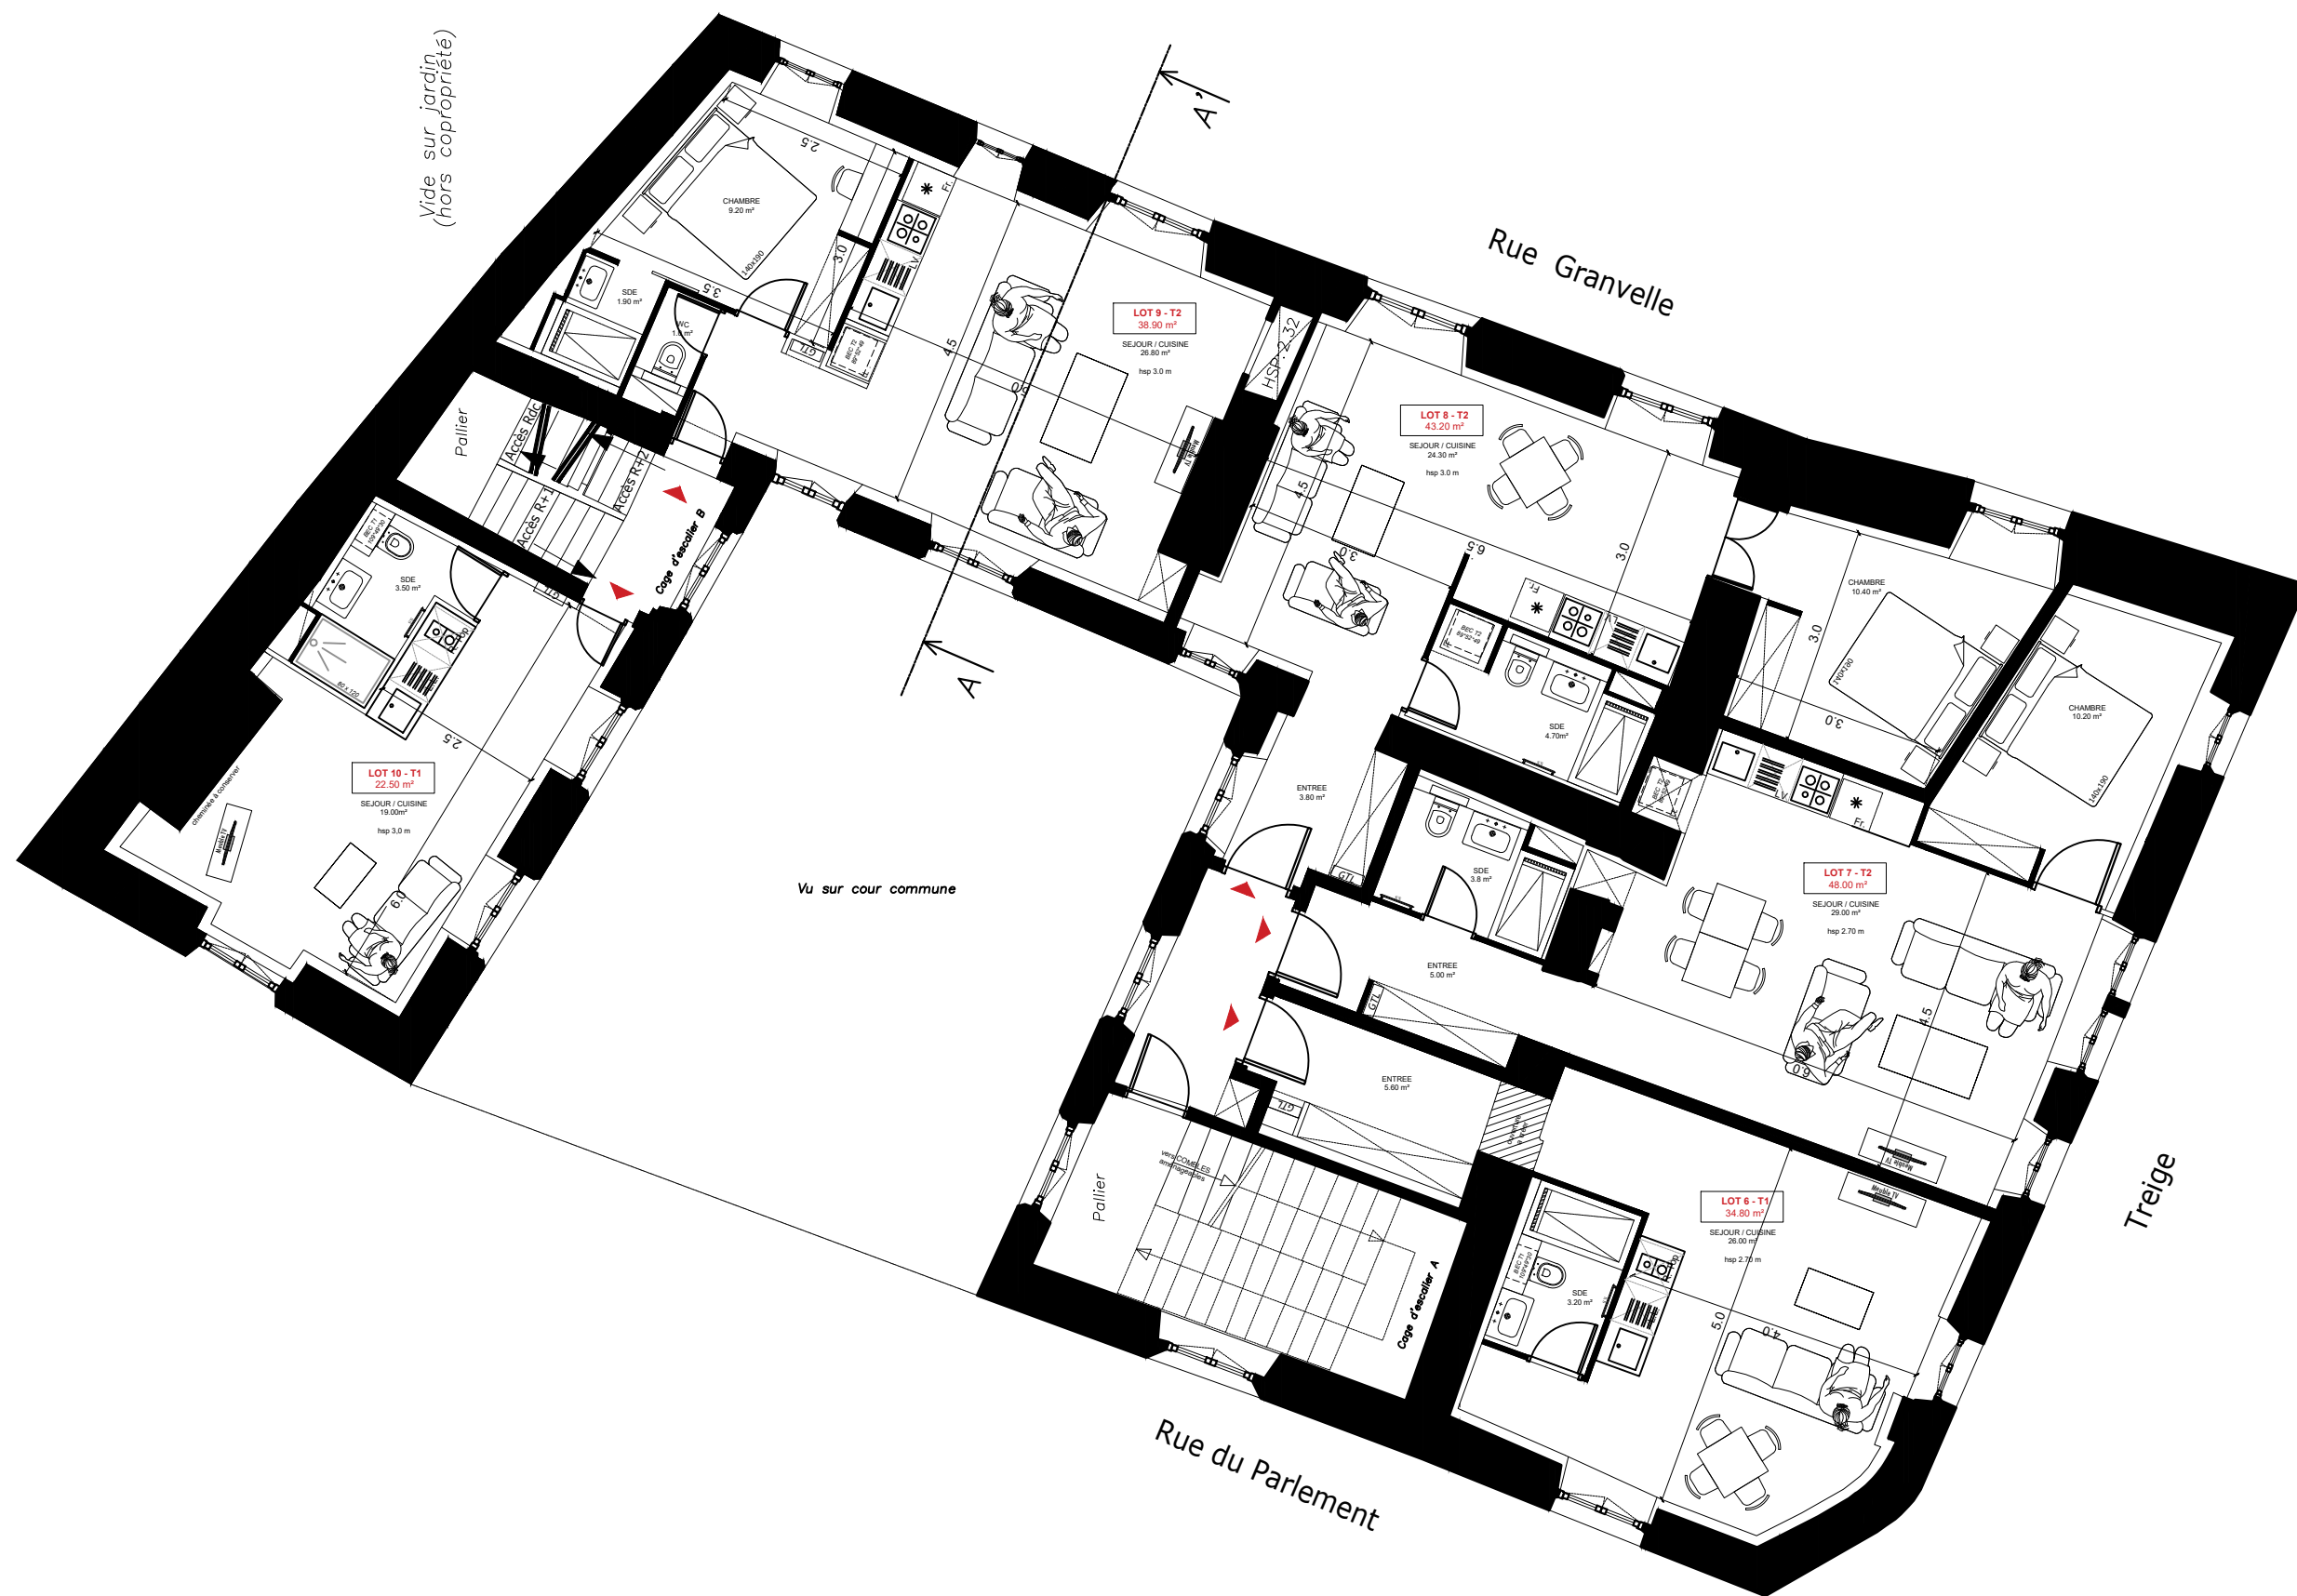

MAÎTRE D'OUVRAGE :	OPERATION :	DATE :	ECHELLE :
CARACTÈRE	RESTAURATION D'UN IMMEUBLE 17 rue du Parlement 39 100 DOLE	PC	09
MAÎTRE D'OEUVRE :	PREMIER ETAGE PROJET	Avril 2026	1/100
SARL BDF Architectes 204, avenue d'Eysines - 33200 BORDEAUX Tél. 05 57 19 00 29 contact@bdf-architectes.com			

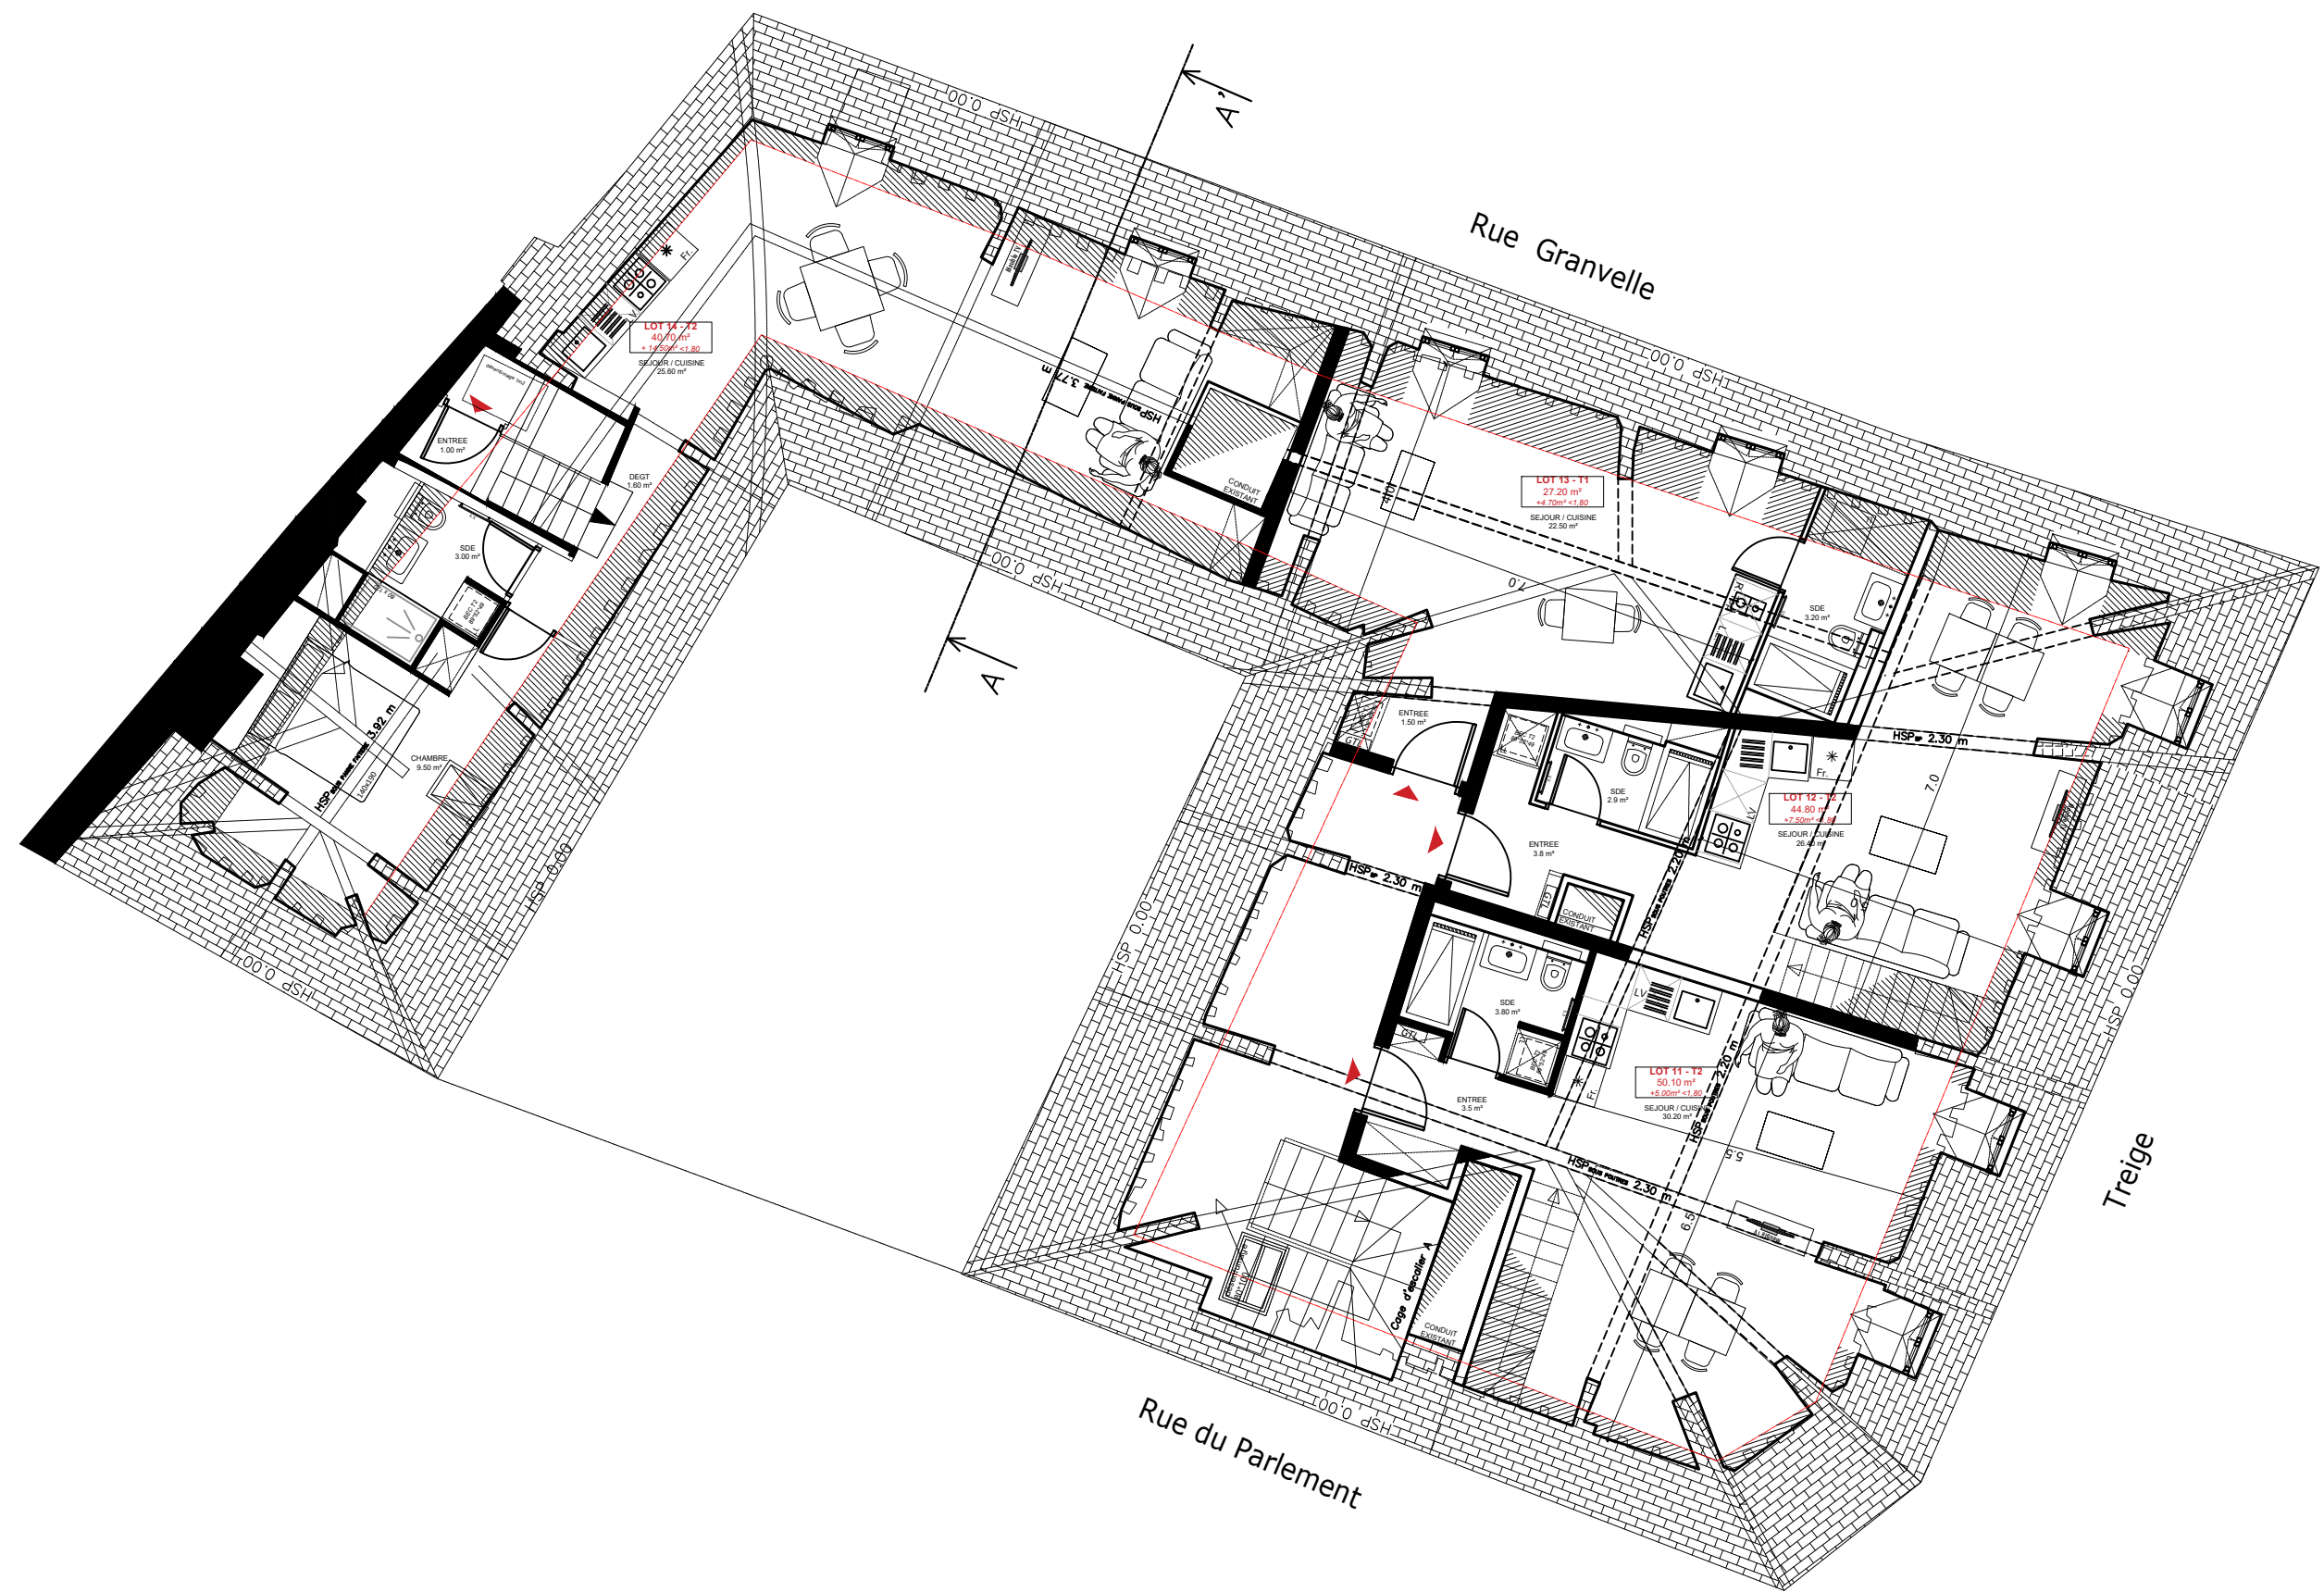

MAÎTRE D'OUVRAGE : CARACTÈRE	OPERATION : RESTAURATION D'UN IMMEUBLE 17 rue du Parlement 39 100 DOLE	PC	09
MAÎTRE D'OEUVRE : SARL BDF Architectes 204, avenue d'Eysines - 33200 BORDEAUX Tél. 05 57 19 00 29 contact@bdf-architectes.com	COMBLES PROJET	DATE : Avril 2026	ECHELLE : 1/100

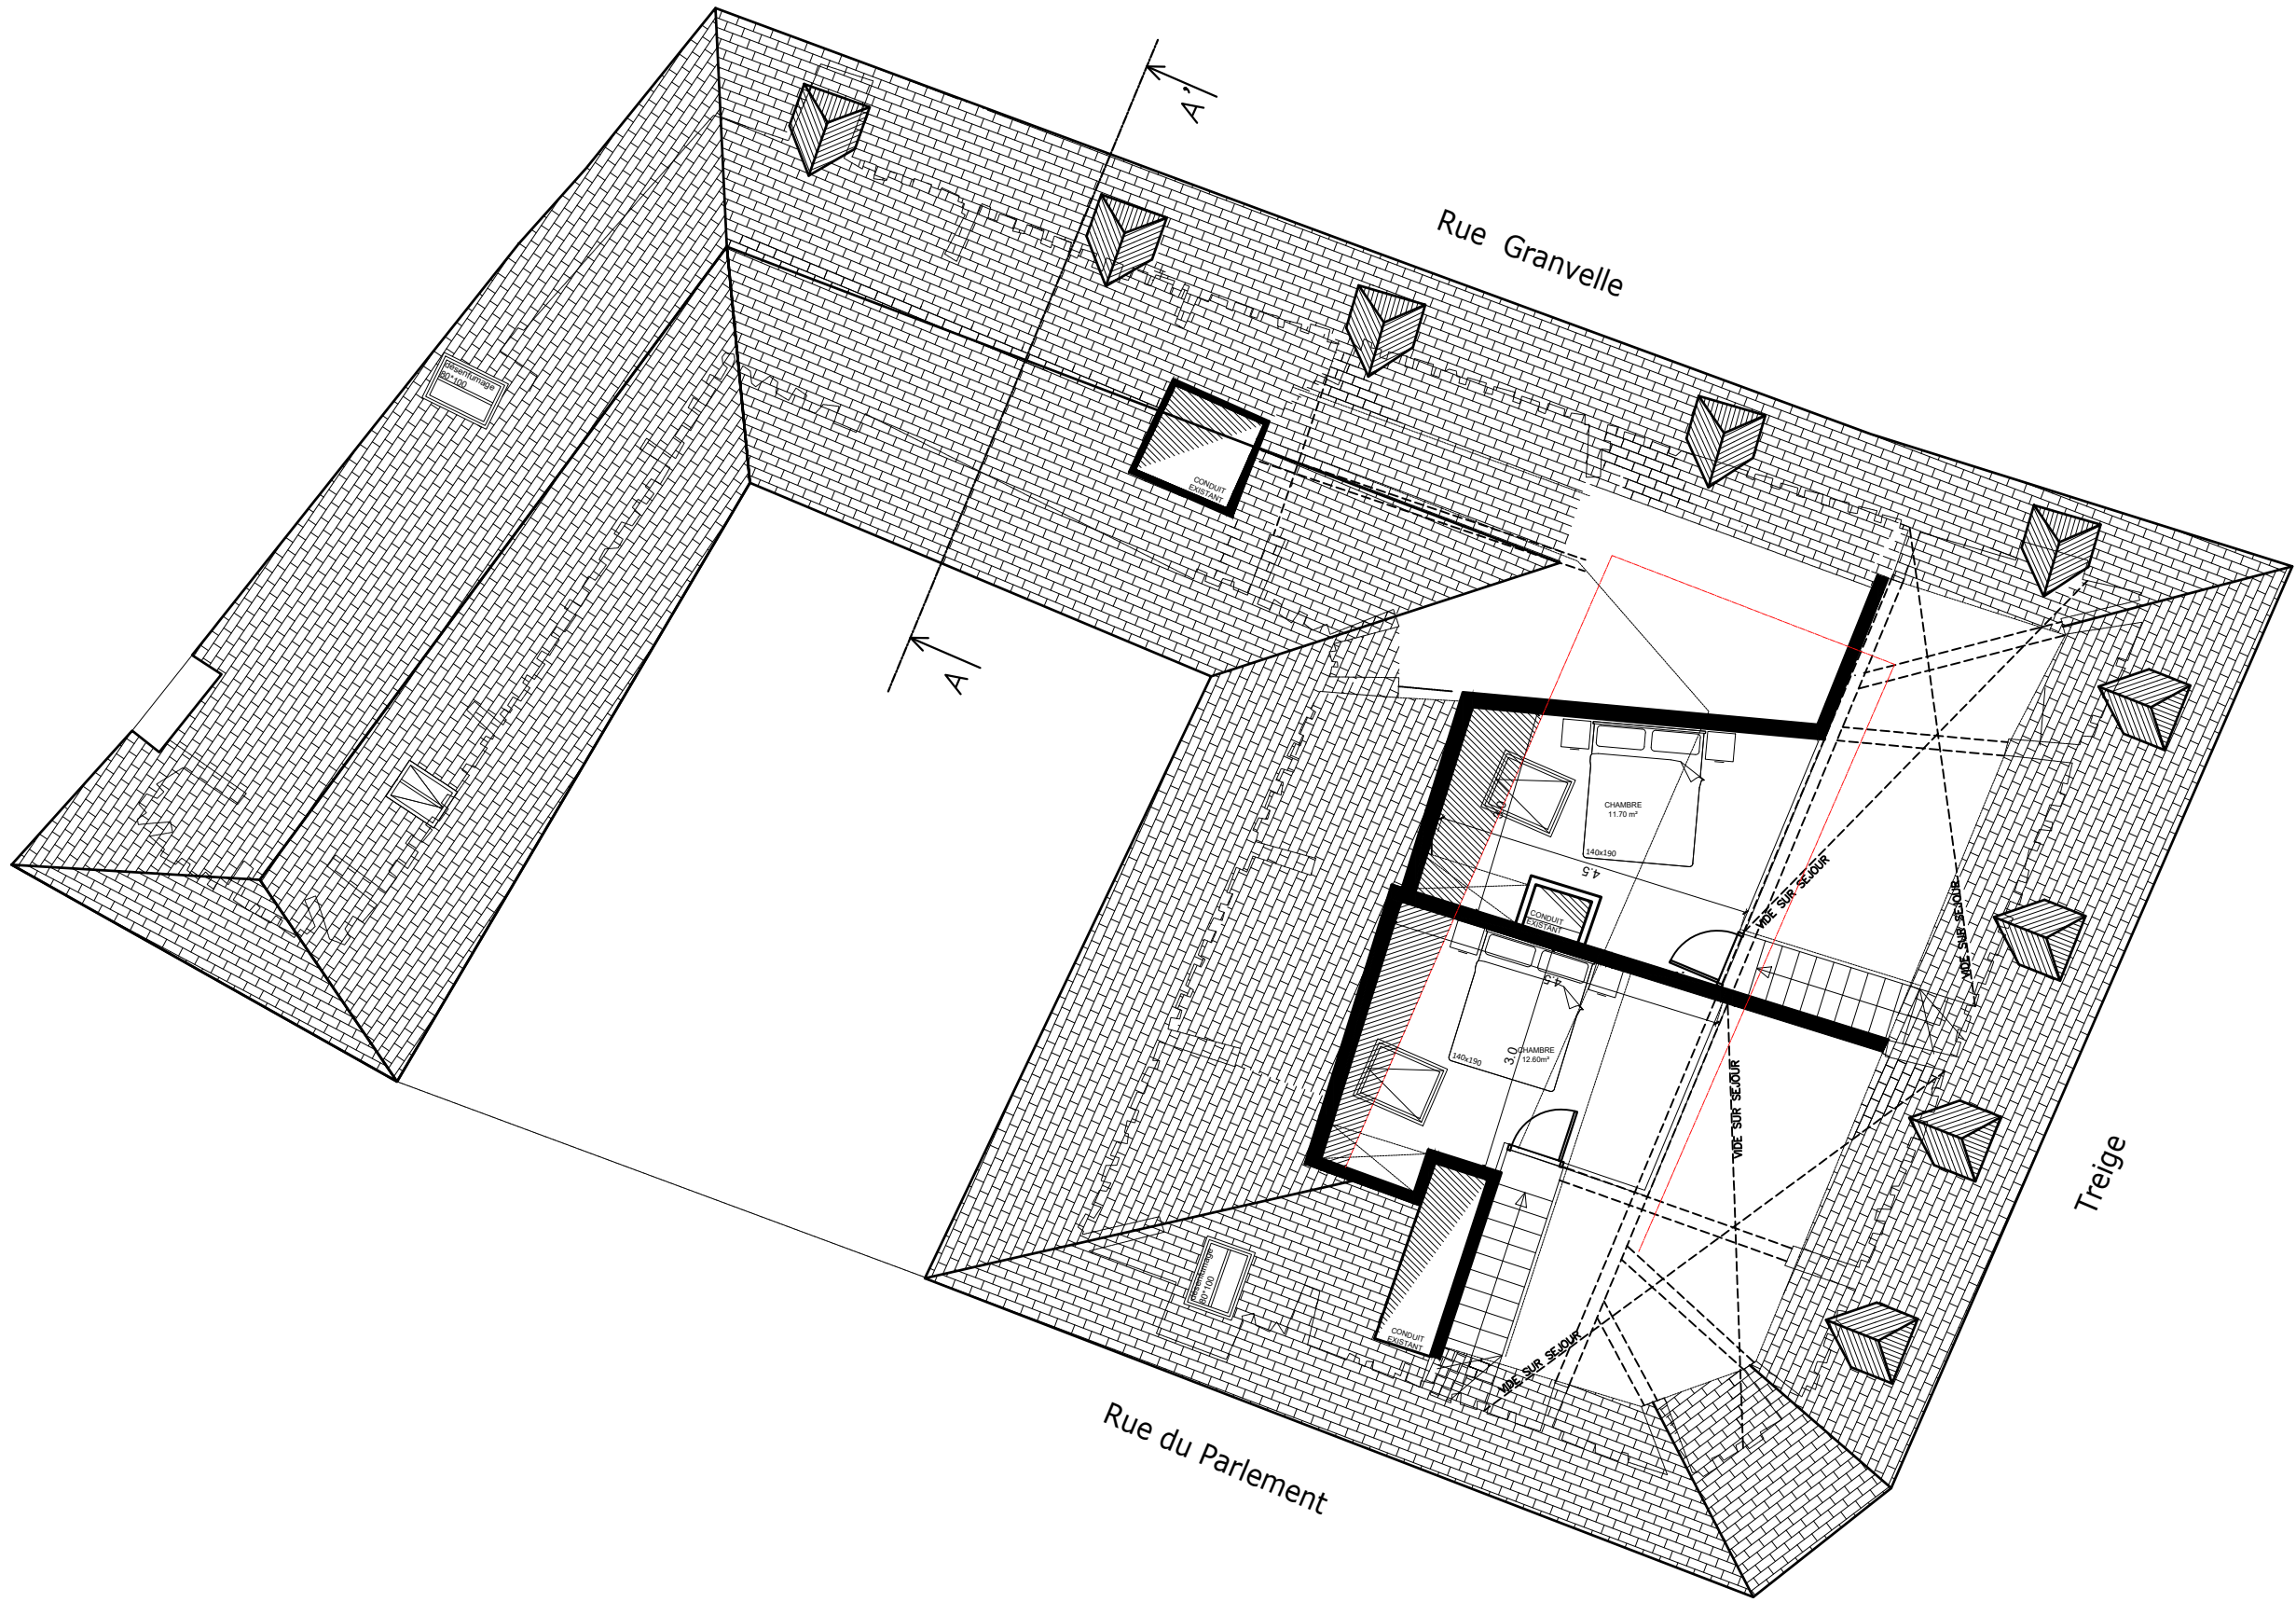

MAÎTRE D'OUVRAGE :	OPERATION :	DATE :	ECHELLE :
CARACTÈRE	RESTAURATION D'UN IMMEUBLE 17 rue du Parlement 39 100 DOLE	PC	09
MAÎTRE D'OEUVRE :	MEZZANINES PROJET	Avril 2026	1/100
SARL BDF Architectes 204, avenue d'Eysines - 33200 BORDEAUX Tél. 05 57 19 00 29 contact@bdf-architectes.com			