



## RÉSIDENCE "MY CAMPUS"





1 rue des Peupliers - 17 000 LA ROCHELLE

### PLAN MASSE

**PROVISOIRE**

NOTA : Des modifications sont susceptibles d'être apportées à ce plan en fonction des nécessités techniques de réalisation, tant en ce qui concerne les dimensions libres que l'équipement (en particulier, en fonction de l'étude thermique, les radiateurs pourront être redimensionnés en nombre et en puissance). Les surfaces indiqués, ainsi que l'encombrement des gaines et la profondeur des placards dont approximatifs. Les retombées, faux-plafond, soffites, gaines et canalisations, ainsi que l'équipement sont figurés à titre indicatif. La surface globale peut varier de ou moins 5%.

| DATE       | MODIFICATION    | Ind. |
|------------|-----------------|------|
| 24/09/2026 | Plan provisoire | 1    |
|            |                 |      |

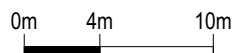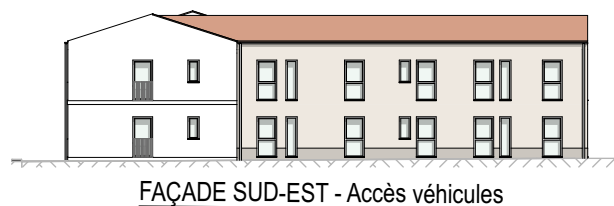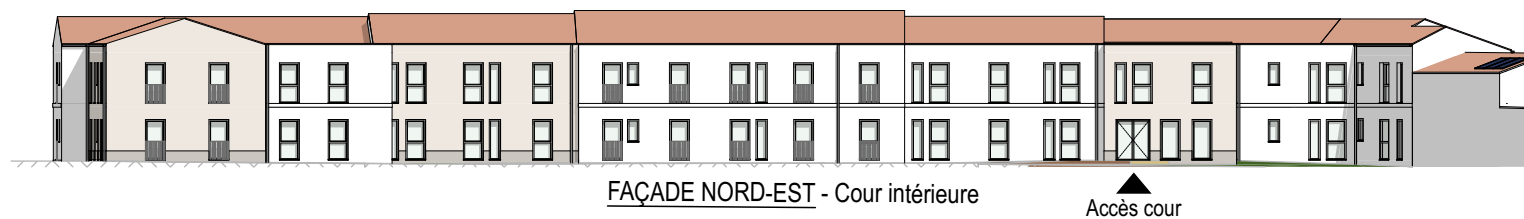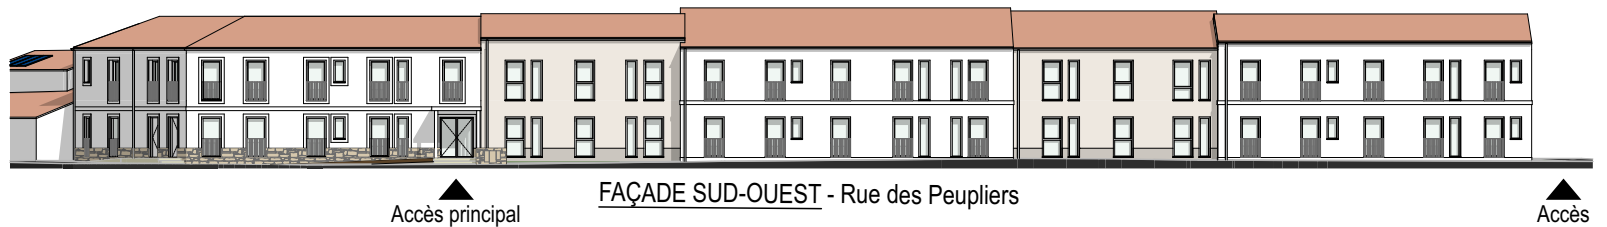

NOTA : Des modifications sont susceptibles d'être apportées à ce plan en fonction des nécessités techniques de réalisation, tant en ce qui concerne les dimensions libres que l'équipement (en particulier, en fonction de l'étude thermique, les radiateurs pourront être redimensionnés en nombre et en puissance). Les surfaces indiqués, ainsi que l'encombrement des gaines et la profondeur des placards dont approximatifs. Les retombées, faux-plafond, soffites, gaines et canalisations, ainsi que l'équipement sont figurés à titre indicatif. La surface globale peut varier de ou moins 5%.



## RÉSIDENCE "MY CAMPUS"

1 rue des Peupliers - 17 000 LA ROCHELLE

### FAÇADES

PROVISOIRE

| DATE       | MODIFICATION    | Ind. |
|------------|-----------------|------|
| 24/09/2026 | Plan provisoire | 1    |
|            |                 |      |