



Projet :

31 allée Raymond
69280 Marcy l'Etoile

Maître d'ouvrage :

SLC PITANCE
92, cours Vitton
69458 Lyon Cedex 06

Document :

Indice :

ARO30B - Plan masse général projet

Emetteur :

4_32 architecte

Phase :

APD

Date :

03.07.26

Echelle :


1/200°

Architecte	4_32 architecte	15 Rue Alsace Lorraine 69001 Lyon, T: + 06 33 77 82 64
Paysagiste	Wabi Sabi	03 Rue des villas 69009 Lyon, T: + 04 72 53 06 92
BE Structure	Osmoz Ingénierie	53 Avenue Carnot, 69250 Neuville, T: + 04 81 13 28 20
BE Fluides	Prelem Groupe	170 Bd Stalingrad 69451 Lyon, Cedex 06, T: + 04 78 68 94 77

Economiste	GEC	20 Chemin Louis Chirpaz Bâtiment A, 69130 Écully, T : + 04 72 18 04 75
------------	-----	--

Bureau de contrôle	BTP Consultant	-
--------------------	----------------	---

affaire	zone	fichier source	dessiné	Vérifié	Numéro
2405 MA-LGTS				X	O

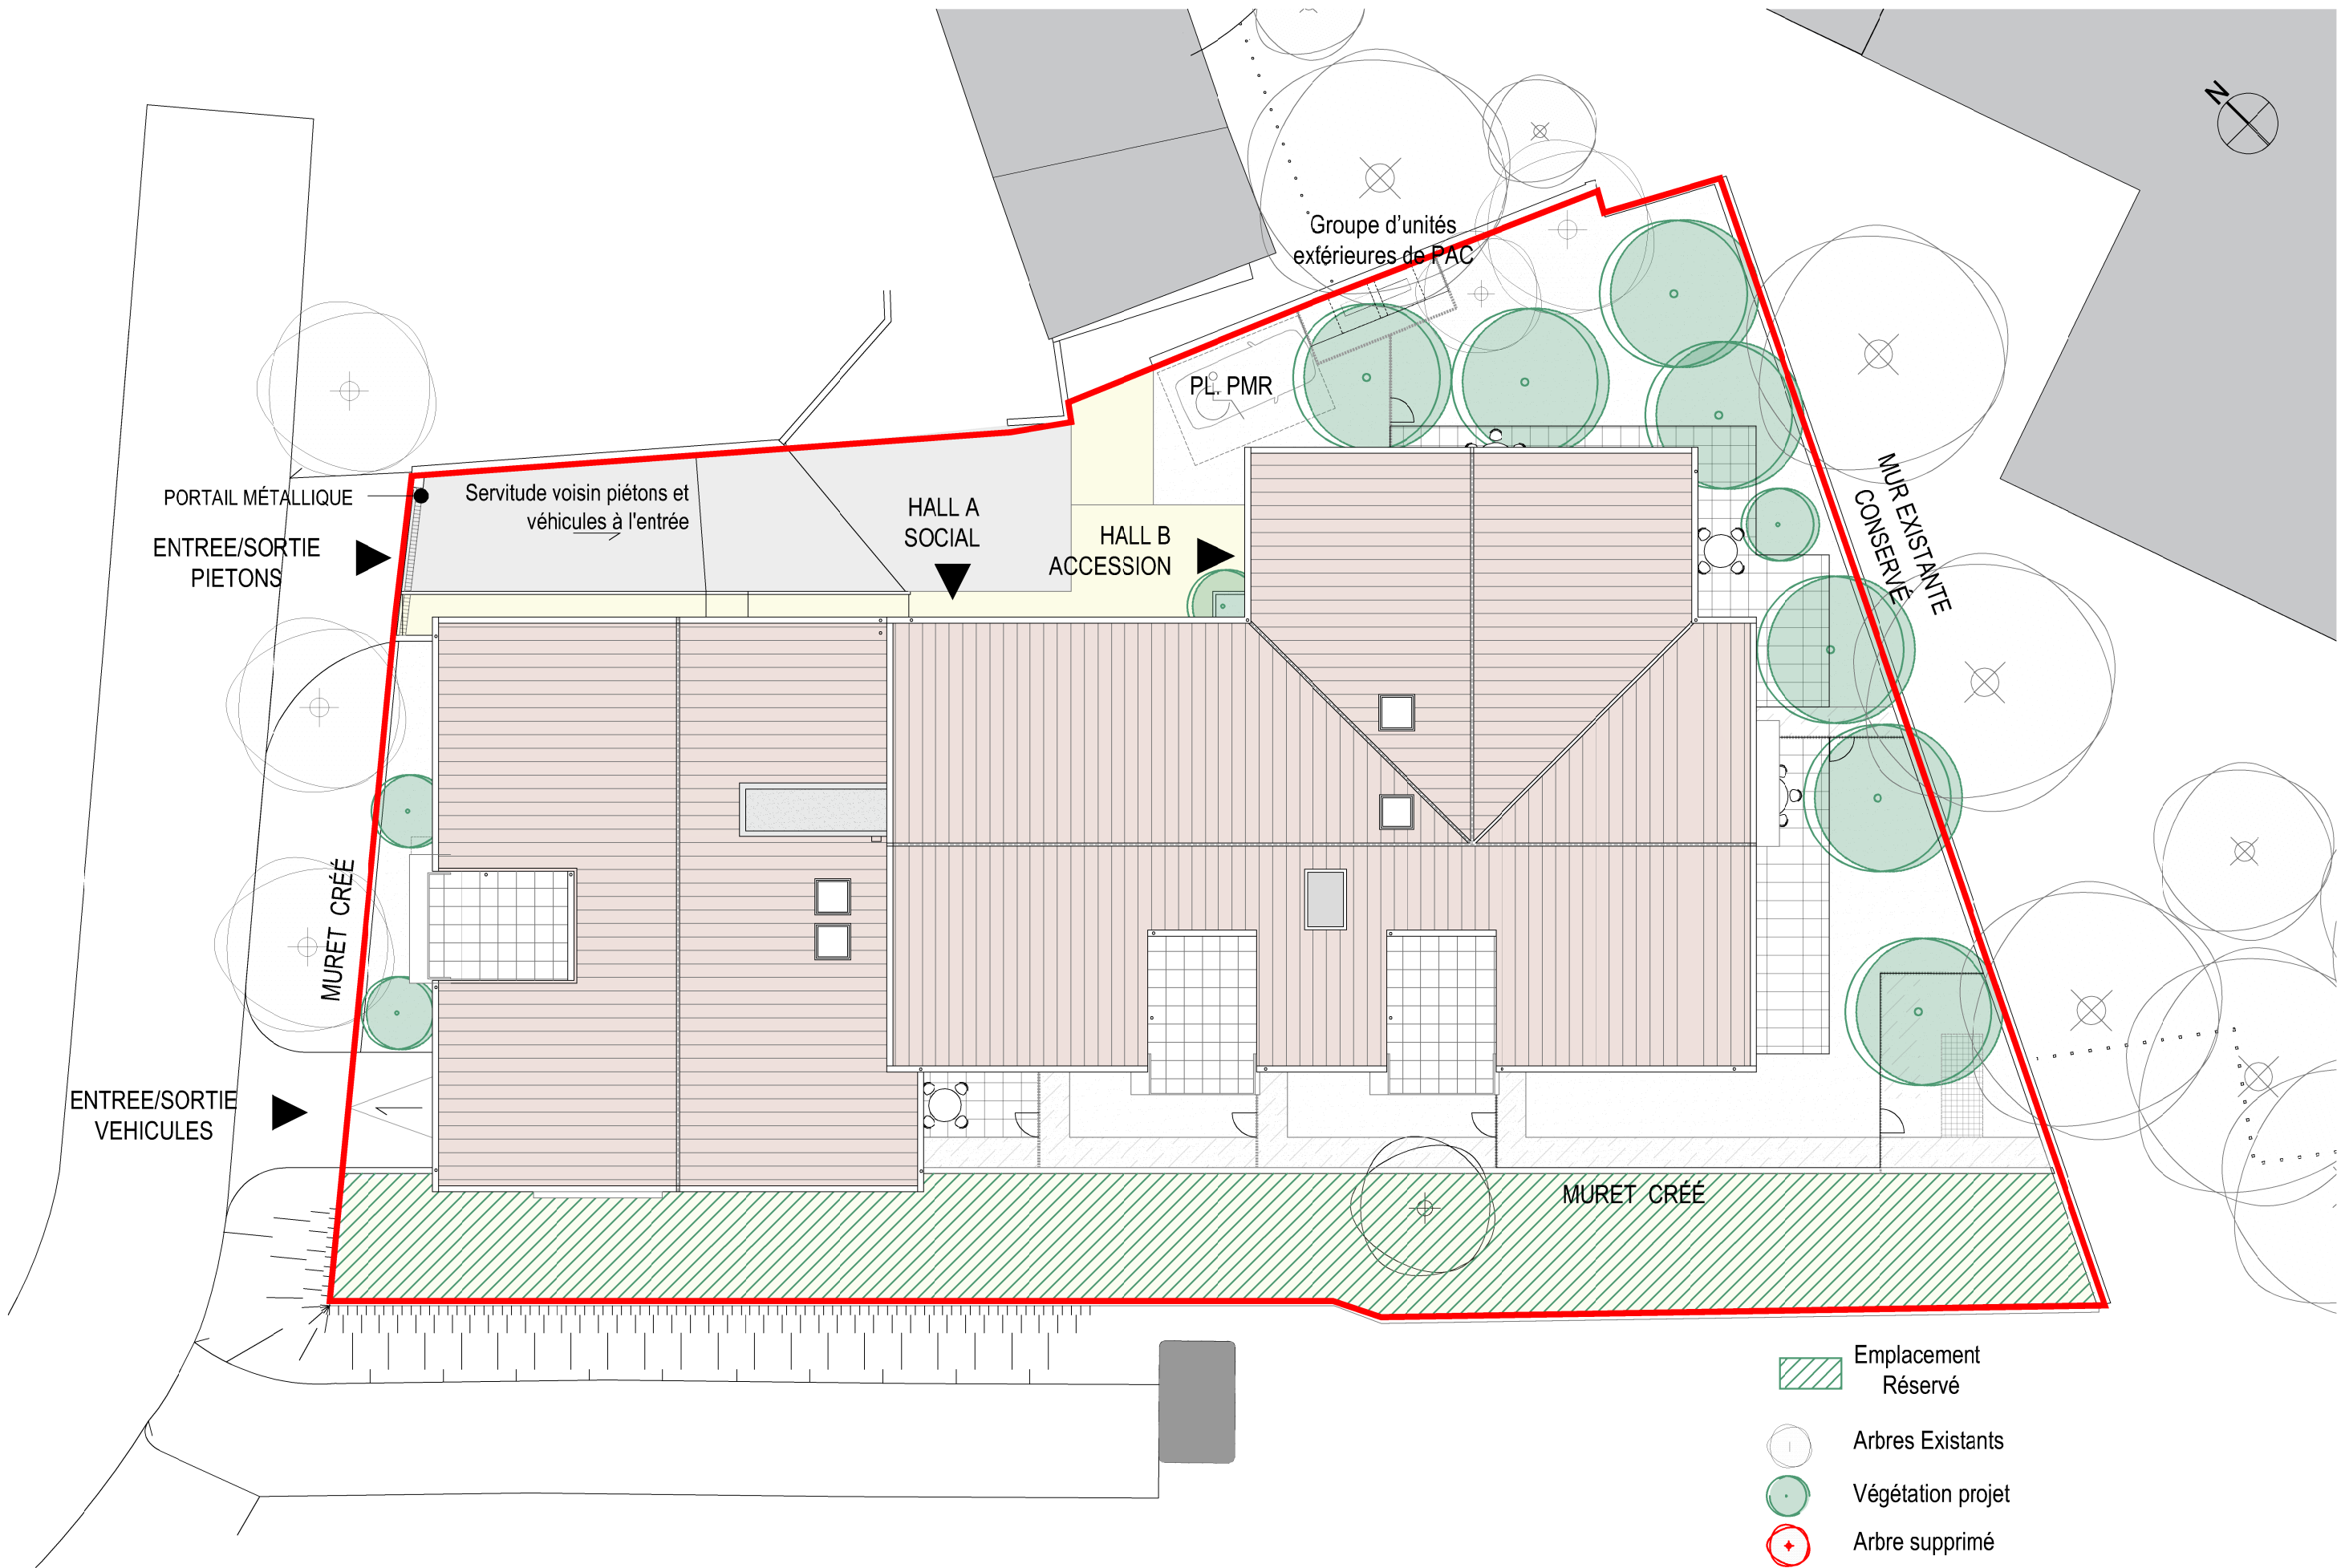

Plan masse Projet