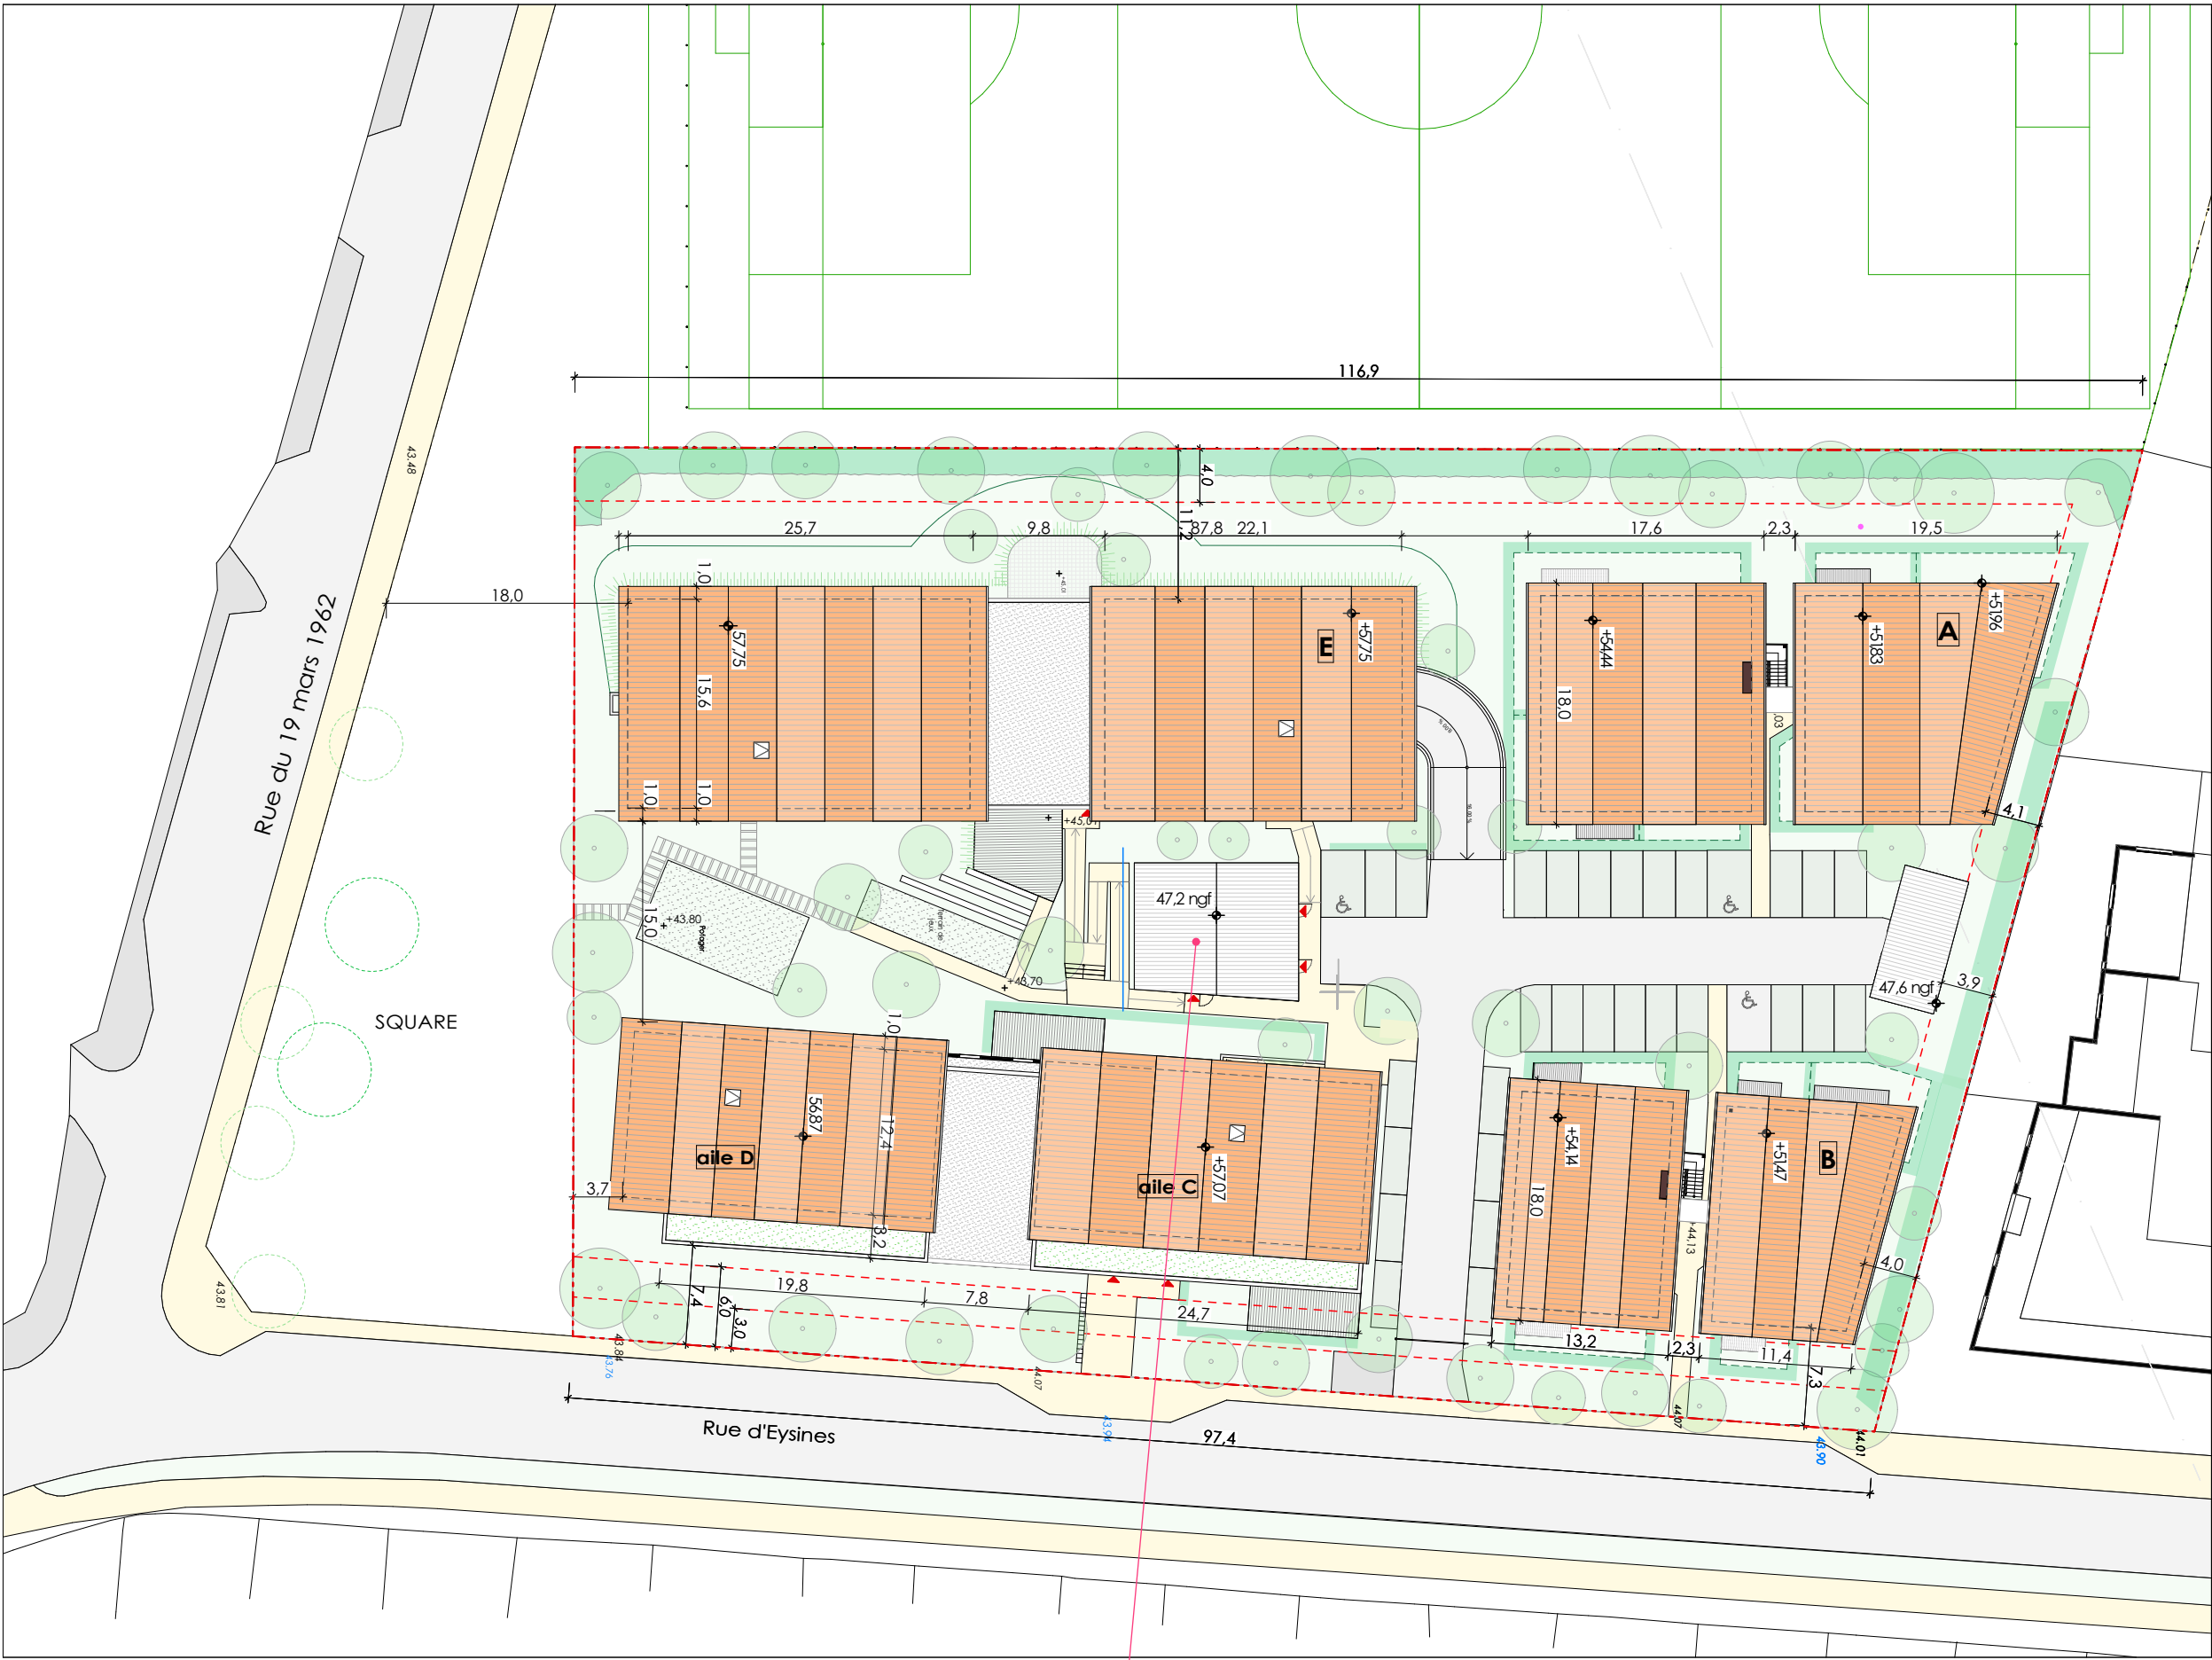


Local OM des Logements A et B et
Locaux vélo et OM de la résidence étudiante libre E

----- Limite du terrain,
assiette du projet

maître d'ouvrage		projet	designation du plan	architecte					2.0
Bouygues Immobilier LA VIE COMMENCE ICI B		37 rue d'EYSINES MERIGNAC-EYSINES	Plan masse Toiture	4A agence@4a-architectes.fr					
				échelle	dessiné par	dossier n°	date	phase	
				1:500	cL gH MaPL	2115	05/10/2026	PCM2	