

BATIMENT : A REZ DE CHAUSSEE

LOT : A 001 TYPE : 3 PIECES



SEJOUR-CUISINE	39.54
CHAMBRE 1	12.79
CHAMBRE 2	12.00
SDE	5.66
DEG	3.84
WC	1.93

TOTAL M2 HABITABLE 75.76


TERRASSE	8.20
JARDIN	117.04

SERIE NOTAIRE	16//03/2017	indice E
---------------	-------------	----------

- ⊙ PC 16 A h=45cm
- ⊙ PC Flex on
- ⊙ PC double 16 A h=45cm
- ⊙ PC 16 A spécialisée
- ⊙ PC 16A haute h=100cm
- ⊙ PC Fibre
- ⊙ Prise étanche
- ⊙ PC 32 A
- ⊙ Fil hotte h=180cm
- ⊙ Prise TV/FM h=45cm
- ⊙ Obturateur Flex on
- ⊙ Eclairage par Spots
- ⊙ Point d'éclairage
- ⊙ Vidéoophone
- ⊙ Prise RJ 45
- ⊙ Interrupteur simple allumage
- ⊙ Double allumage
- ⊙ Va et vient
- ⊙ Interrupteur VR électrique
- ⊙ Descente EP
- ⊙ Robinet de puisage
- ⊙ Détecteur de fumée
- ⊙ Thermostat général
- ⊙ Thermostat secondaire
- ⊙ Tableau d'abonné
- ▨ Pare-douche fixe
- ▨ Radiateur sèche-serviette
- ▨ soffite retombée BA faux plafond

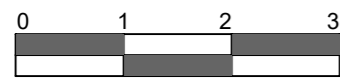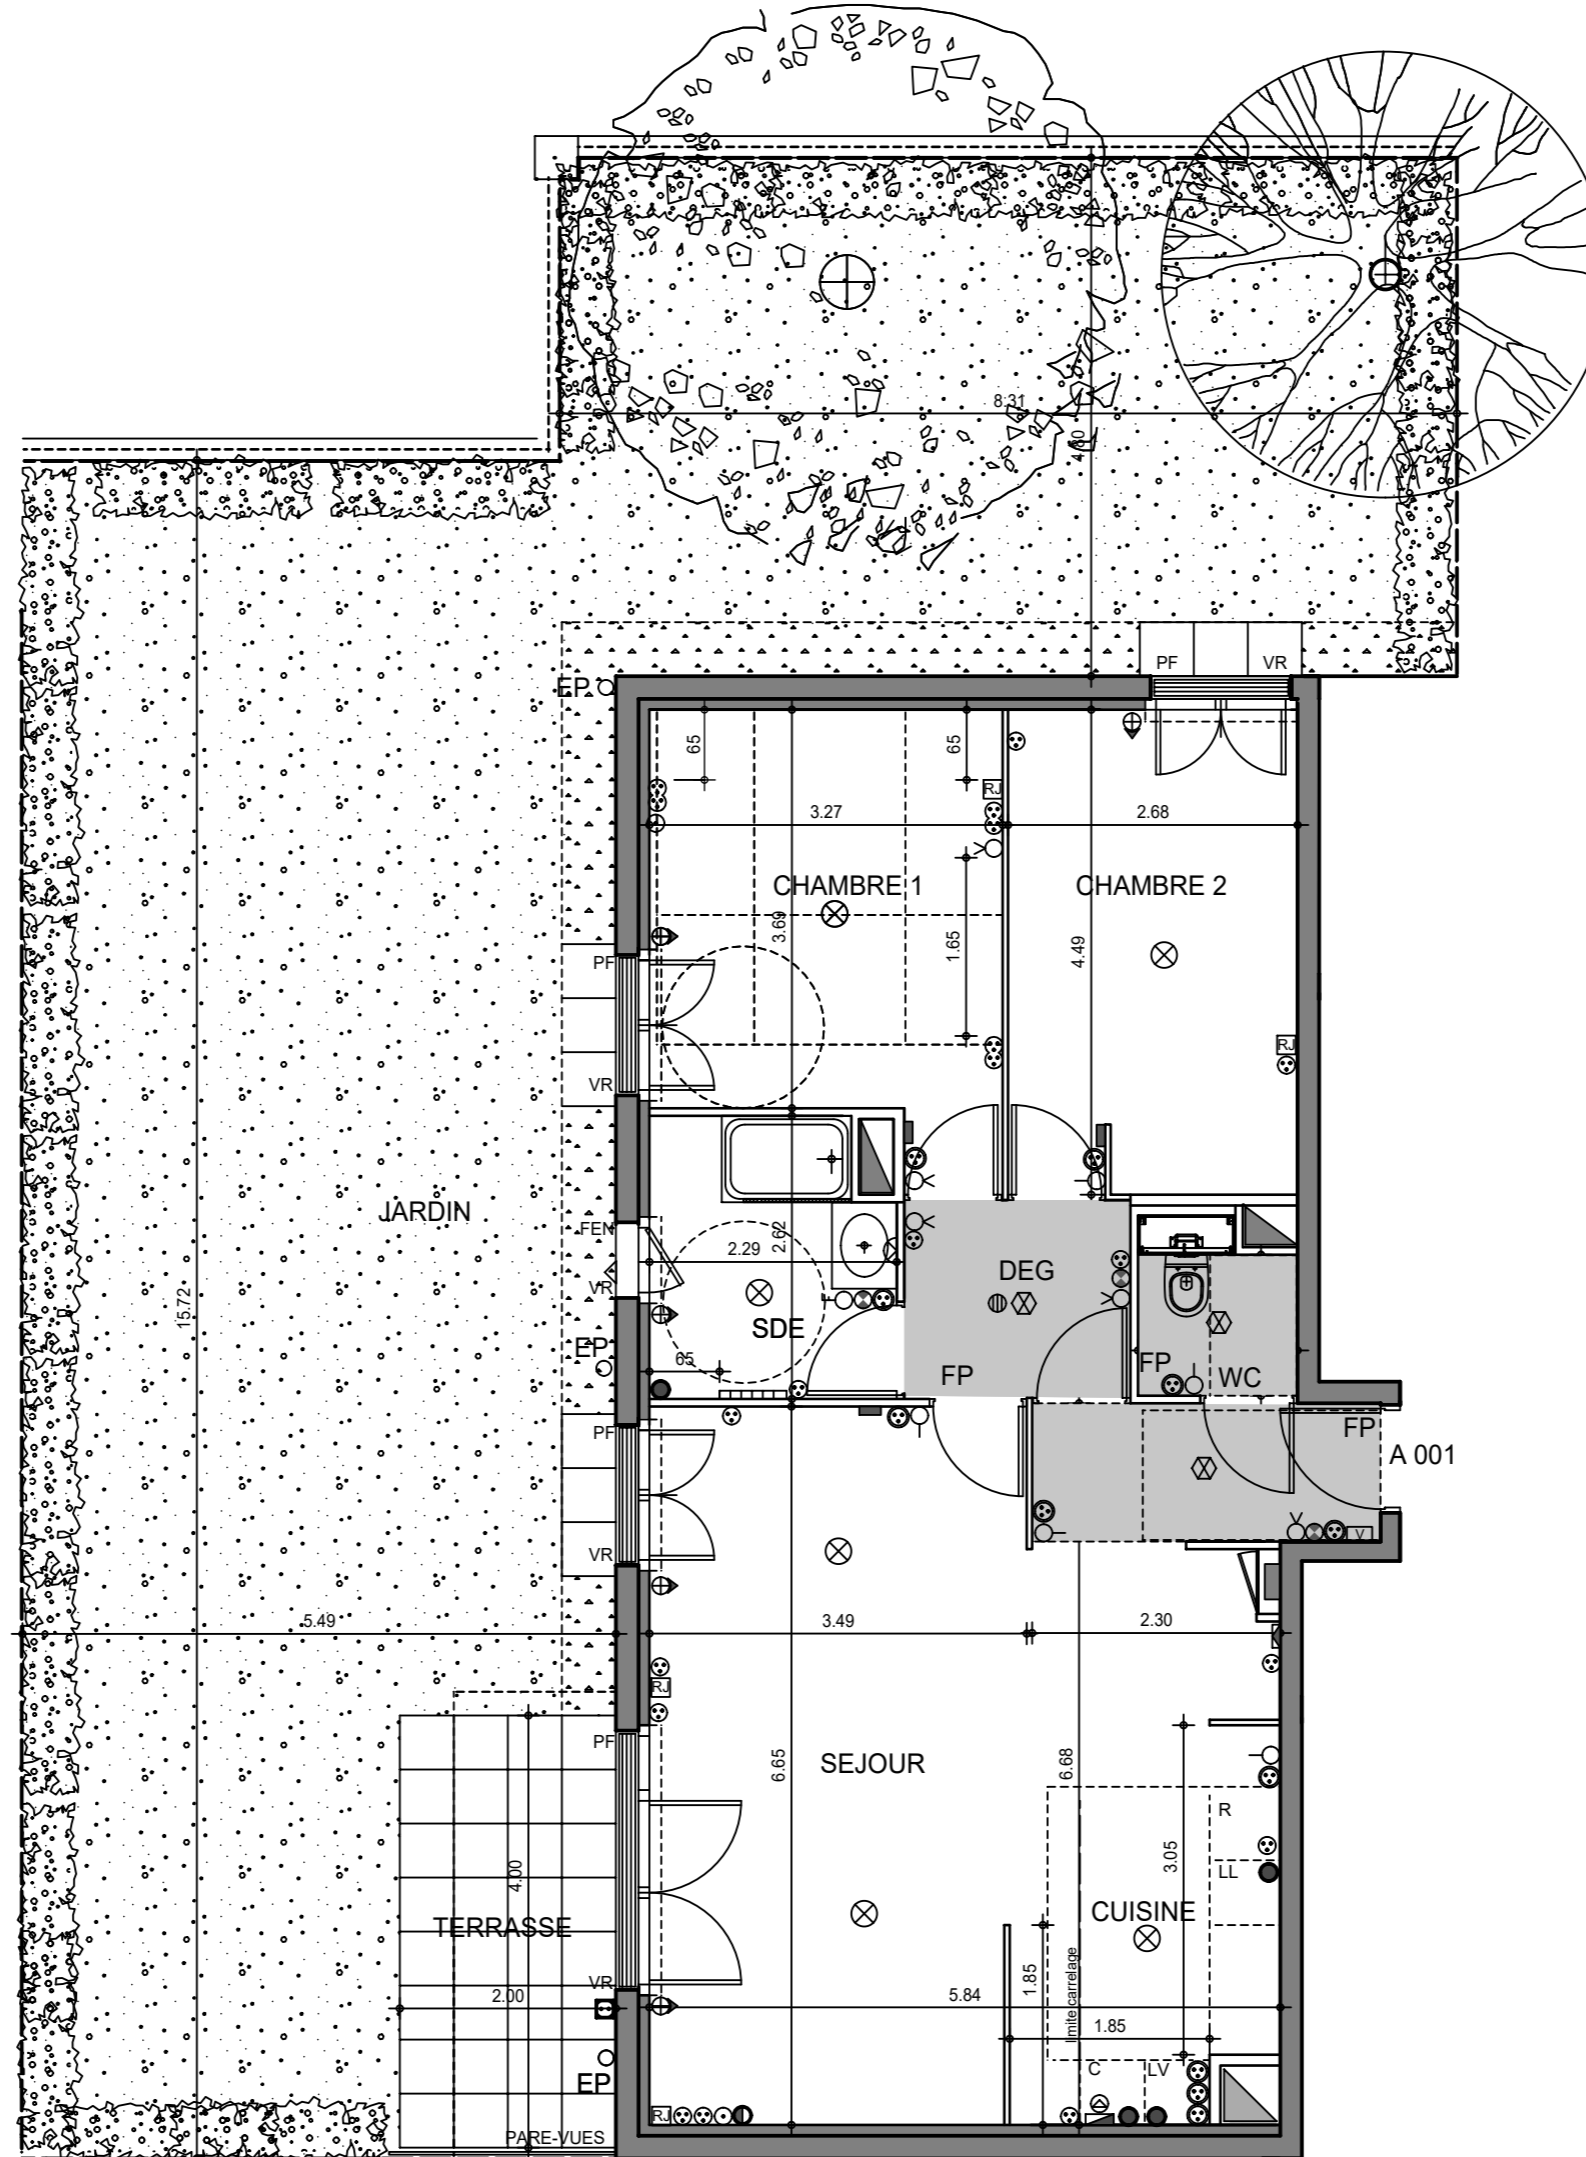

nord

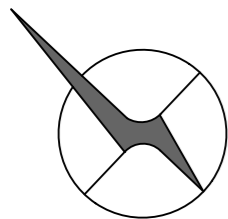

Des modifications sont susceptibles d'être apportées en fonction des nécessités techniques et administratives pour les dimensions libres et les équipements. Les surfaces sont approximatives. Les retombées, soffites, faux plafonds, canalisations sont indiquées à titre indicatif.