



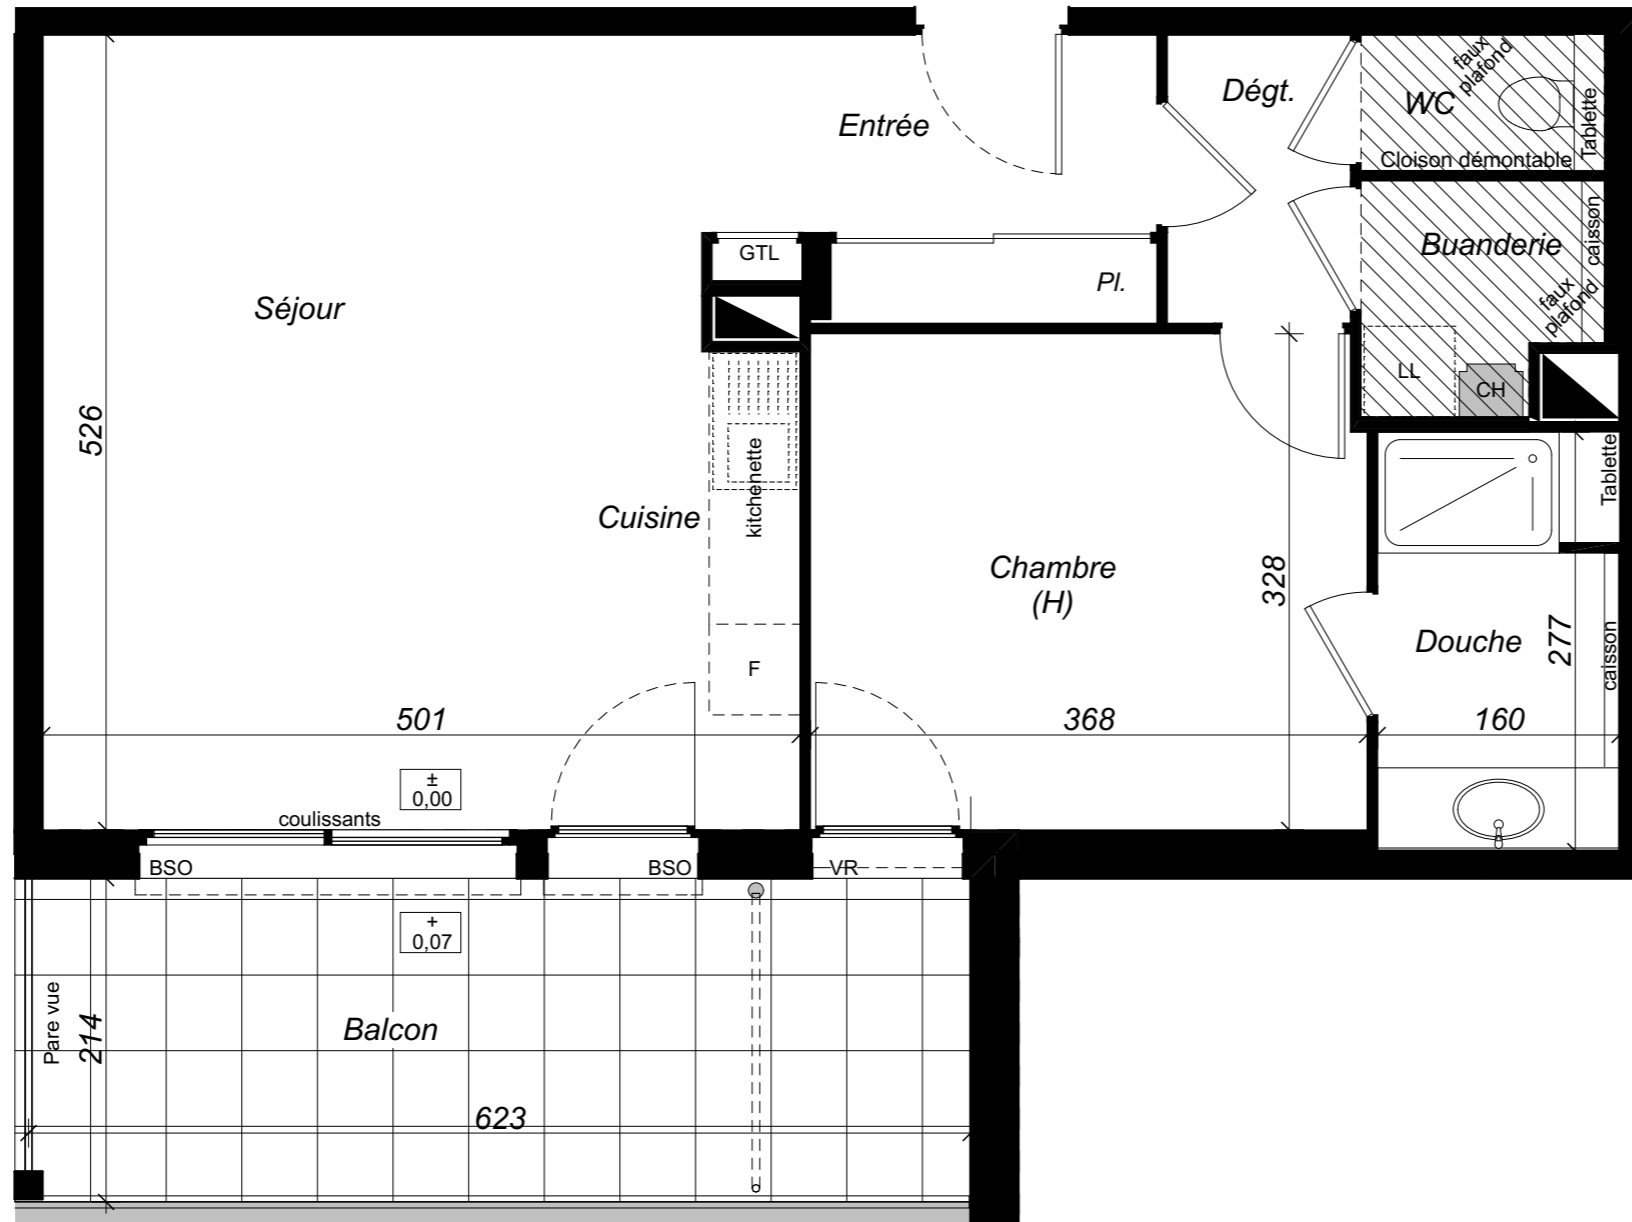

92, cours Vitton
69006 LYON
Tél. : 04 78 14 15 15

L'Opaline
50 à 54 Rue de Versoix
01210 Ferney-Voltaire

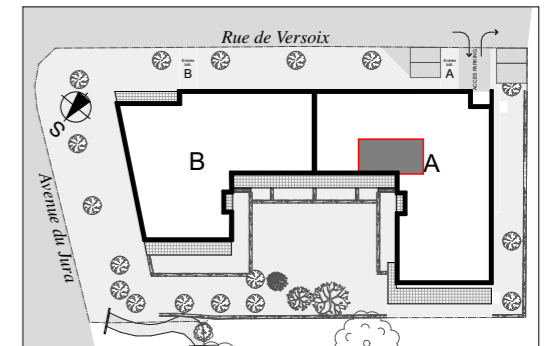

ACQUEREUR :

LOGEMENT : T2
NIVEAU : 2ème étage
NUMERO : 21
BATIMENT : A

Entrée / Séjour / Cuisine	30,23 m ²
Chambre	12,00 m ²
Douche	4,43 m ²
Wc	1,45 m ²
Buanderie	2,27 m ²
Degt.	2,31 m ²
TOTAL SURFACE HABITABLE	52,69 m²
Balcon	13,33 m ²

GTL	TABLEAU ELECTRIQUE
CH	CHAUDIERE GAZ
PL	PLACARD
SS	SECHE SERVIETTES
FR	EMPLACEMENT REFRIGERATEUR
LV	EMPLACEMENT LAVE-VAISSELLE
LL	EMPLACEMENT LAVE-LINGE
VR	VOLET ROULANT
BSO	BRISE SOLEIL ORIENTABLE
OB	OSCILLO BATTANT
	CLOISON DÉMONTABLE
	FAUX PLAFOND/SOFFITE/CAISSON

LES DIFFERENTS ELEMENTS D'ELECTROMENAGER REPRESENTES SUR CE PLAN DE VENTE N'ONT QU'UNE VALEUR ILLUSTRATIVE. SEULS LES EQUIPEMENTS FIGURANT SUR LA NOTICE DESCRIPTIVE ANNEXEE A L'ACTE DE VENTE SERONT FOURNIS PAR LE MAITRE D'OUVRAGE.

DOCUMENT REALISE LE 13/02/2017

ECHELLE :

1:50