



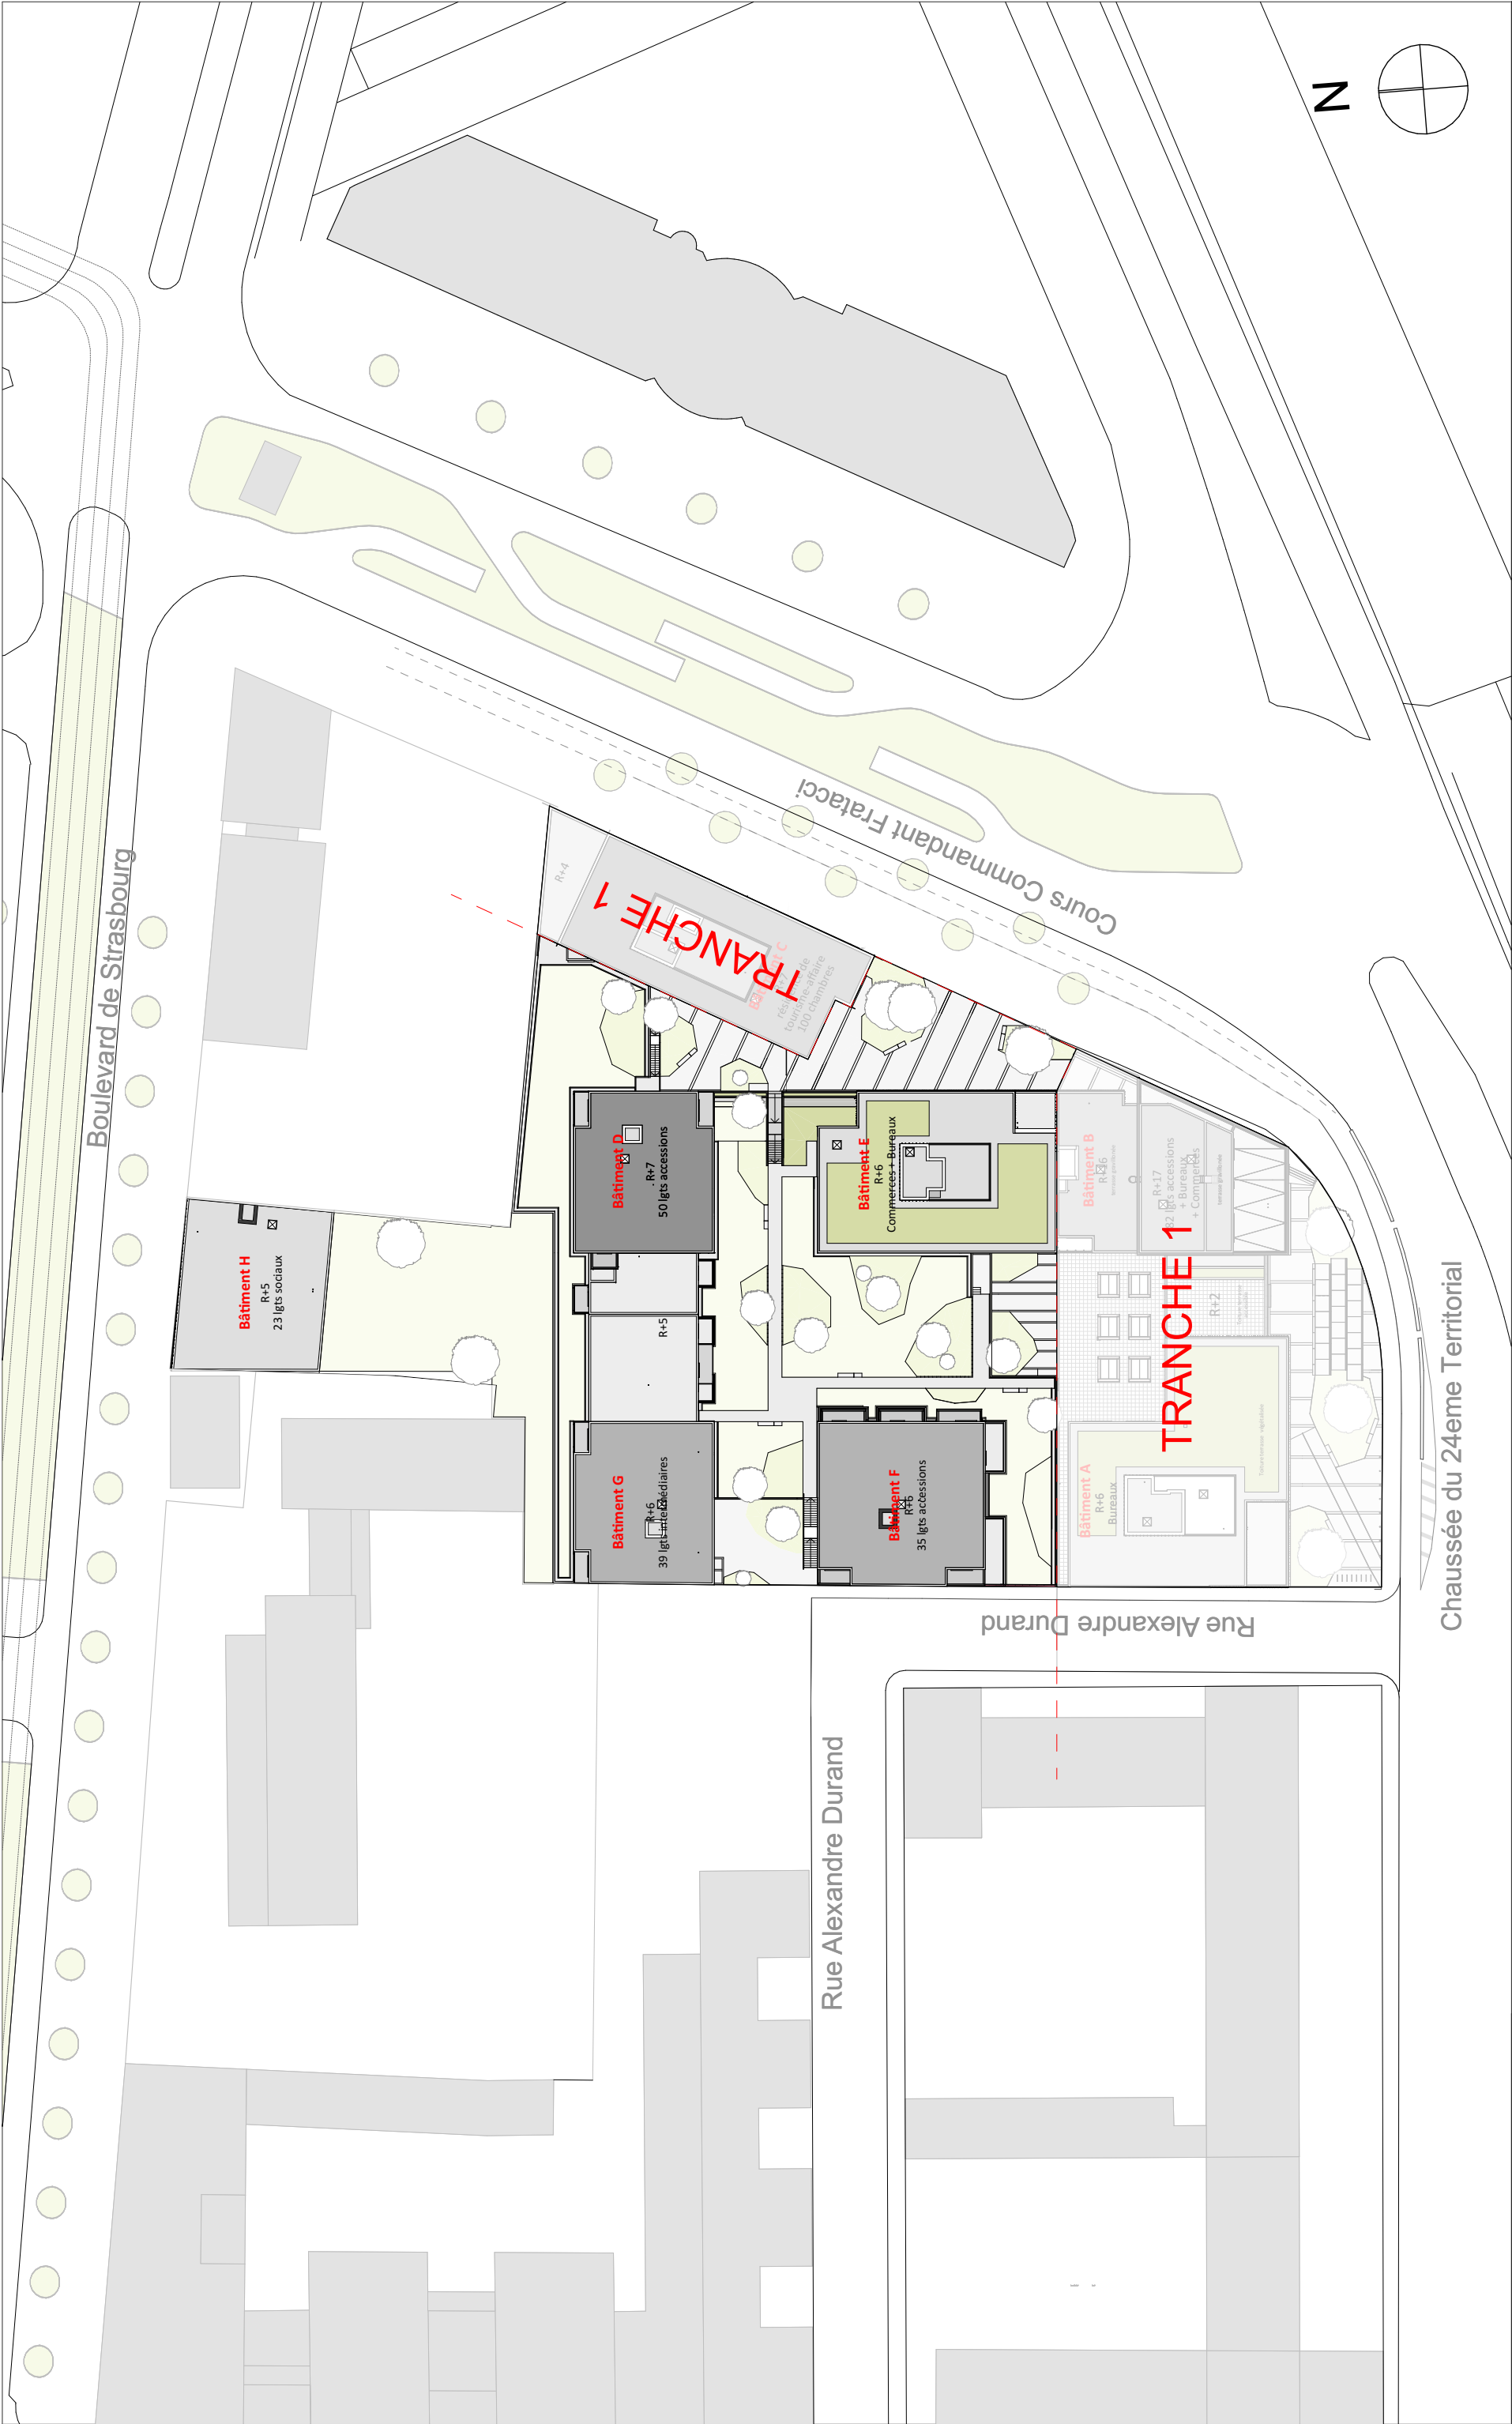


CLIENT	MAÎTRE D'OUVRAGE : BOUGUES IMMOBILIER 8 Boulevard Georges Pompidou - "le Vauban" 14000 CAEN cbca Christophe Bidaud Architectes 9 rue Le Notre- CS 70502 - 76005 ROUEN CEDEX 02 32 10 44 44 secretariat@cbcaarchitectes.fr Contact : Julien Lecomtre / Jazmin Sanchez julien.lecomtre@cbcaarchitectes.fr jazmin.sanchez@cbcaarchitectes.fr	PHASE: FAISA		Date : 2022-04-07	Echelle : 1:750,00
		TERRAIN UIOSS Cours Commandant Fratacci 76600 LE HAVRE		N°: P4-F.1.1	Indice : B
		15-1628		Date indice	

Fichier: NA\2015\15-1628_UH_C-CPAM_BOUGUES IMMO\06 - CHANTIER\PLAN\T2-BAT F-2022-01-31.pln

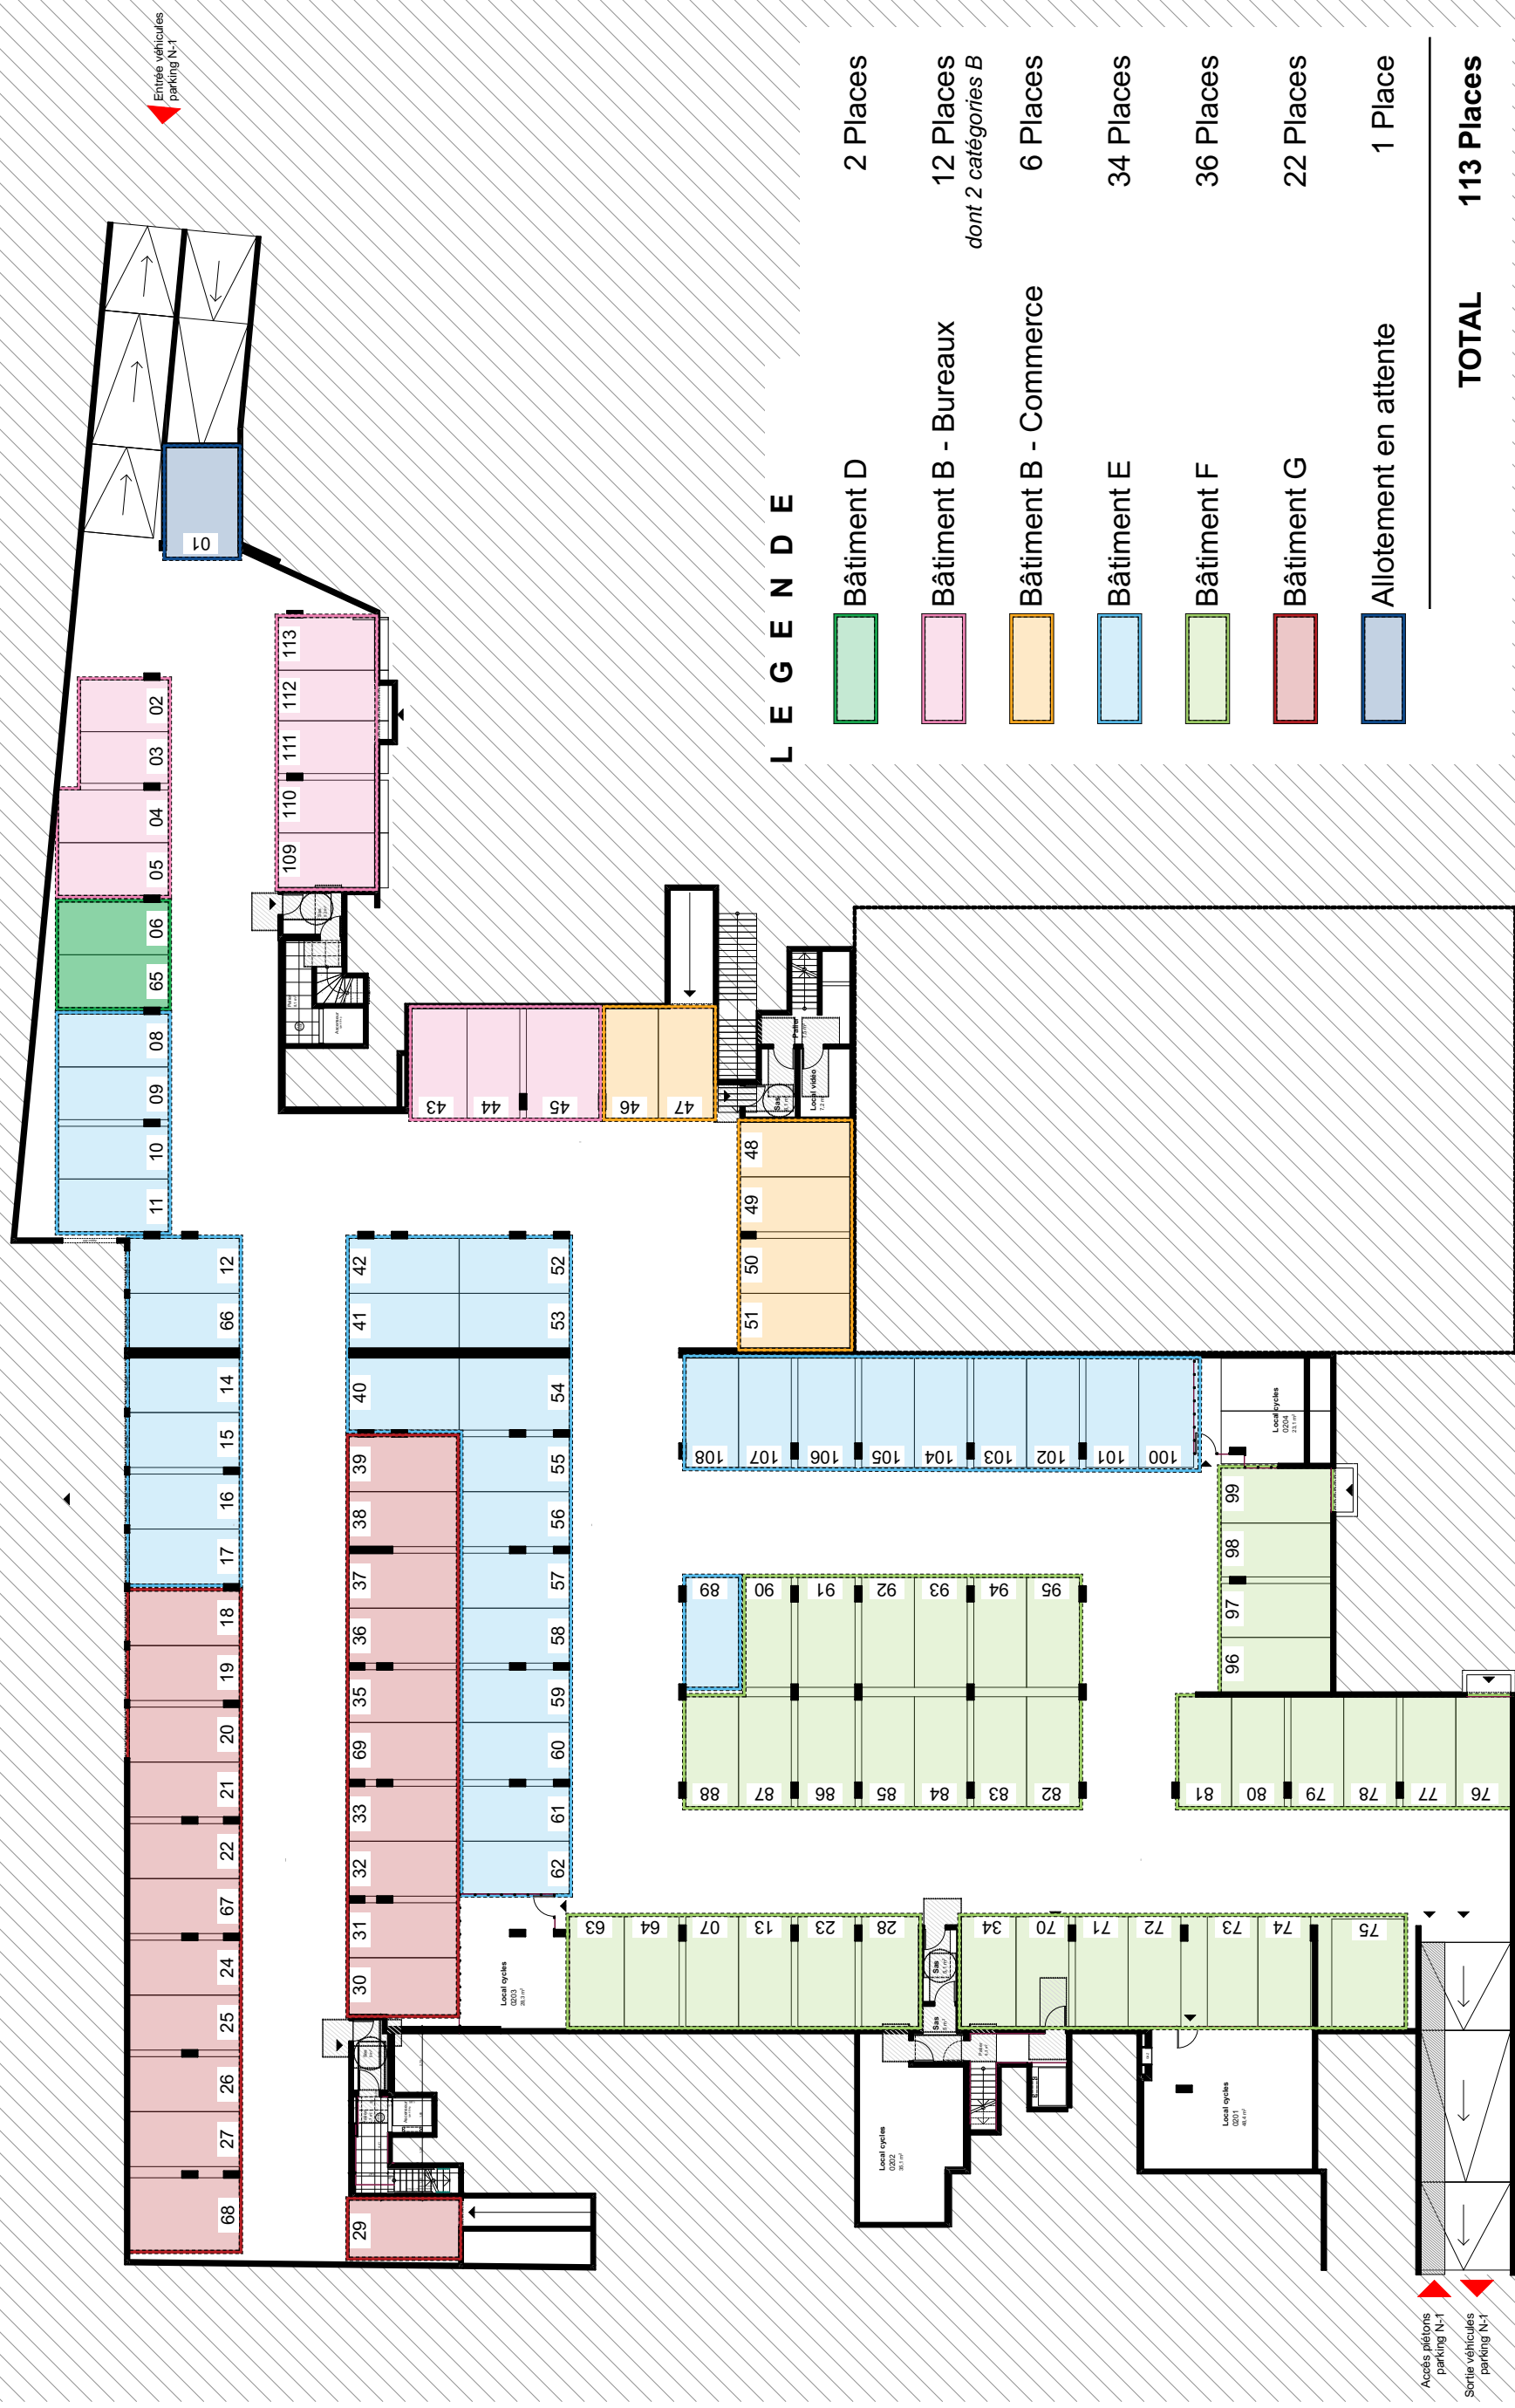

Bâtiment D	2 Places
Bâtiment B - Bureaux	12 Places <i>dont 2 catégories B</i>
Bâtiment B - Commerce	6 Places
Bâtiment E	34 Places
Bâtiment F	36 Places
Bâtiment G	22 Places
Allotement en attente	1 Place

113 Places

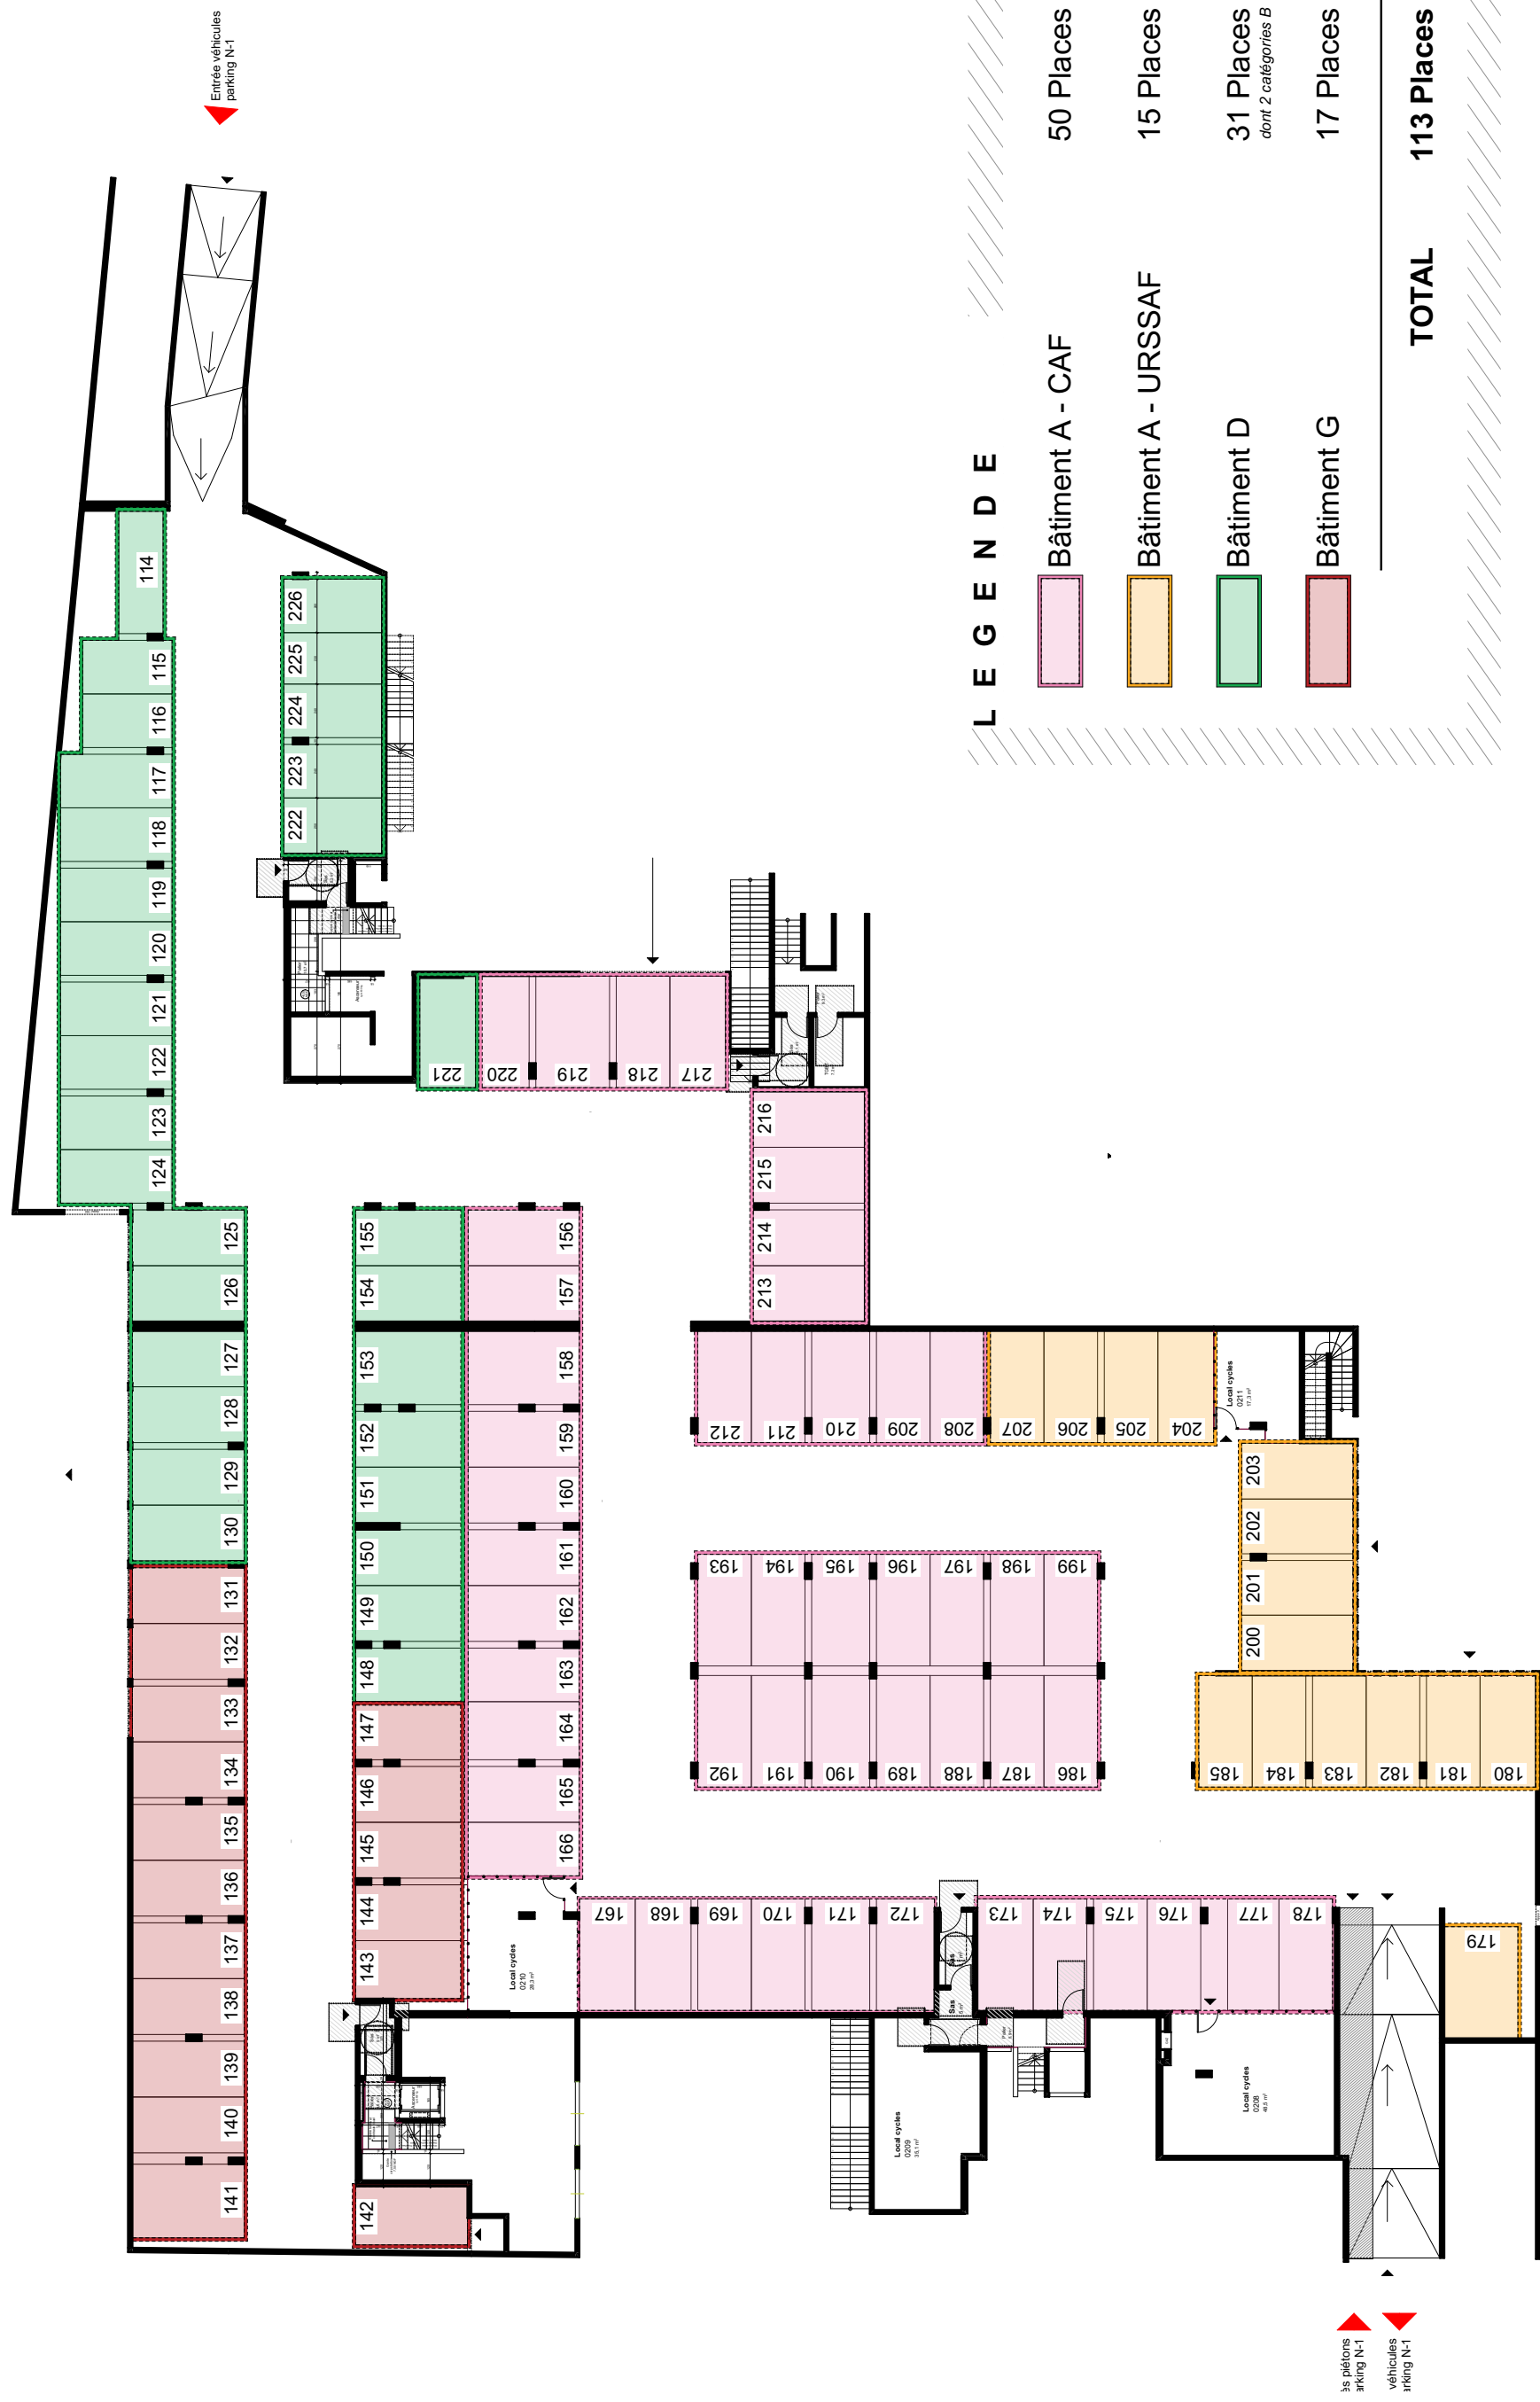

CLIENT		MATRE D'OUVRAGE : BOUYGUES IMMOBILIER 8 Boulevard Georges Pompidou - "le Vauban" 14000 CAEN	
		9 rue Le Nostre - CS 70502 - 76005 ROUEN CEDEX 02 32 10 44 44 serrearat@cbarchitectes.fr Contact : Xavier SANCOT / Aurélie MARVE xavier.sancot@cbarchitectes.fr aurelie.marve@cbarchitectes.fr	
		Christopher Bidaud Architectes T. +33 2 32 10 44 44 8 rue Le Nostre CS 70502 - 76005 Rouen cedex agence @cbarchitectes.fr Siret : 111 031 610 00040	
TERRAIN UIOSS Cours Commandant Fratacci 76600 LE HAVRE		BOUYGUES IMMOBILIER NORD OUEST "le Vauban" 8, boulevard Georges Pompidou 14000 CAEN Tél. 02 31 27 80 70 / Fax 02 31 27 80 79 RCS CAEN 968 091 648 00936	
REPRISE TR2		PHASE:	
PARKING N+1 1/100		15-1628	
Date : 2023-07-10		Date : 2023-07-10	
Indice : .10		Indice : .10	
Date indice		Date : 2023-07-10	
Fichier : N\2015\15-1628_LH_C_CPAM_BOUYGUES IMMO\03 - ETUDE 2022-TRANCHE 2\03 RUNModule tranché 2 - Aurélie - 20230710.pln			