


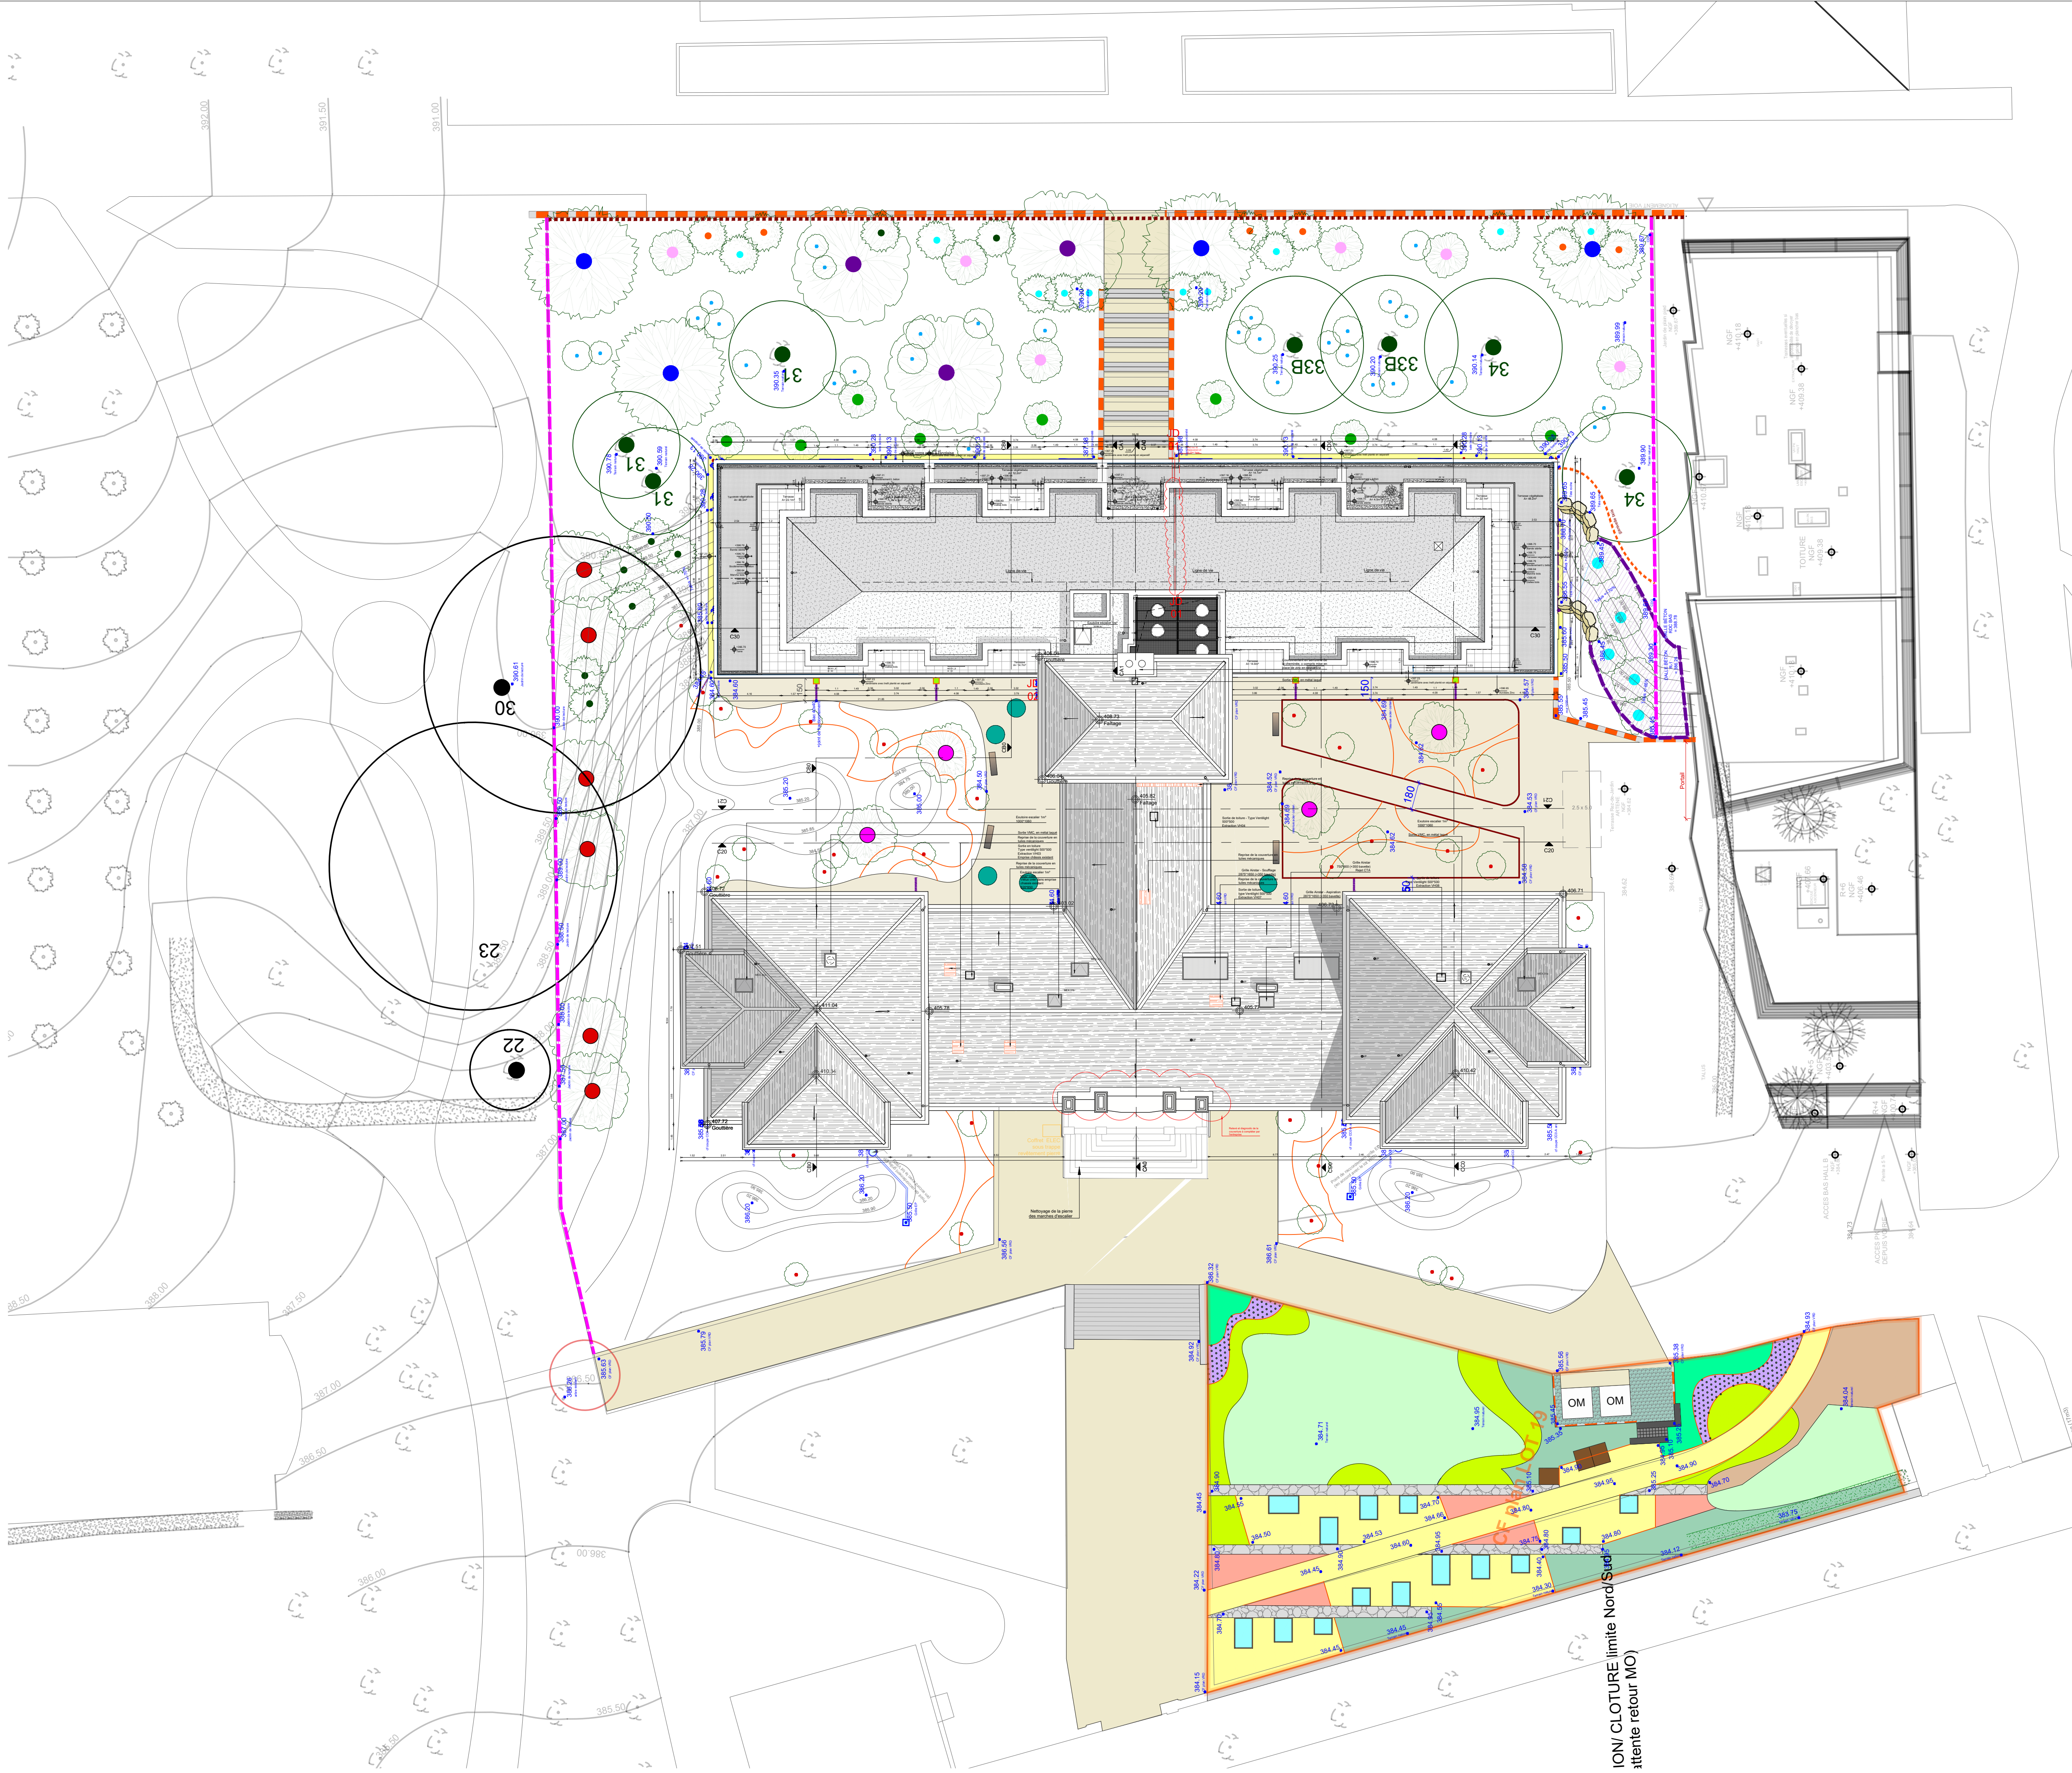

Echelle 1/100e 0 1 2 3 4 5m

SNC Hôtel Dieu Clermont-Ferrand
3 BOULEVARD GALLIENI - 92130 ISSY-LES-MOULINEAUX
Tel : ----

63 - Clermont-Ferrand
13 boulevard Charles De Gaulle

**RÉSIDENCE SENIOR
LES JARDINS D'ARCADIE**

Moins d'œuvre		ARTENE		BET structure (extension)		EGG	
60-62 rue d'Angoulême 92130 ISSY-LES-MOULINEAUX Tel : 01 40 30 58 00 www.artene.fr		Le BE		BET fluides/thermique		Hercos Ingénierie	
BET structure (existant)		RE coproducteur Région DMC 31 rue Louis Dubouché 92000 NANTY		NESCO		PAU LA FAYOLLE	
Paysagisme		Bureau de Travaux Vert P/O Philippe Demoulin		Bureau de contrôle et SP5		AGENCE CONSTRUCTION CLERMONT-FERRAND	
BET structure bois		Schéa conseil 60 rue des courtois 63000 Clermont-Ferrand		Socotec		15 Avenue Léonard de Vinci 63000 CLERMONT-FERRAND Cedex 1	
INDEX		DATE		MODIFICATIONS		Schéa Ingénierie	
N° d'office		Emitteur		Cordia Vermeil		Date	
Z-AF-21-009		ARTENE		SBL - HA		FD	