


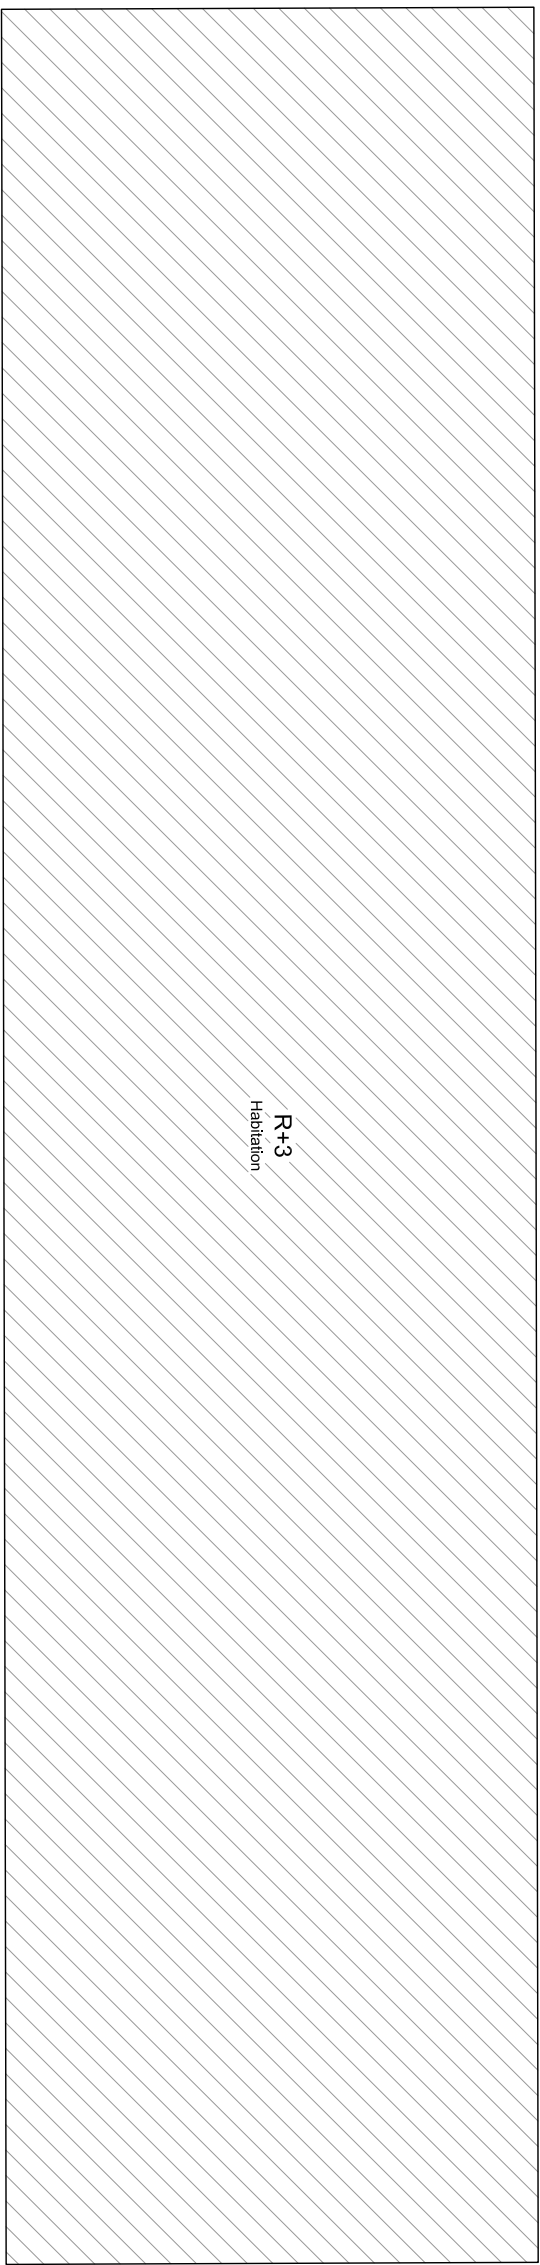


AO n° 362
120 Boulevard des Etats-Unis
Commune du Vesinet
COPROPRIETAIRES DU 120 BD DES ETATS UNIS
VILLE DU VESINET
VILLE DE CHATOU

AO n° 360
118 Boulevard des Etats-Unis
Commune du Vesinet
LES COPROPRIETAIRES
P

AO n° 367
116 Boulevard des Etats-Unis
Commune du Vesinet
COMMUNE DE BOULOGNE

AO n° 172
rue des lindes
M. et Mme HERPIN

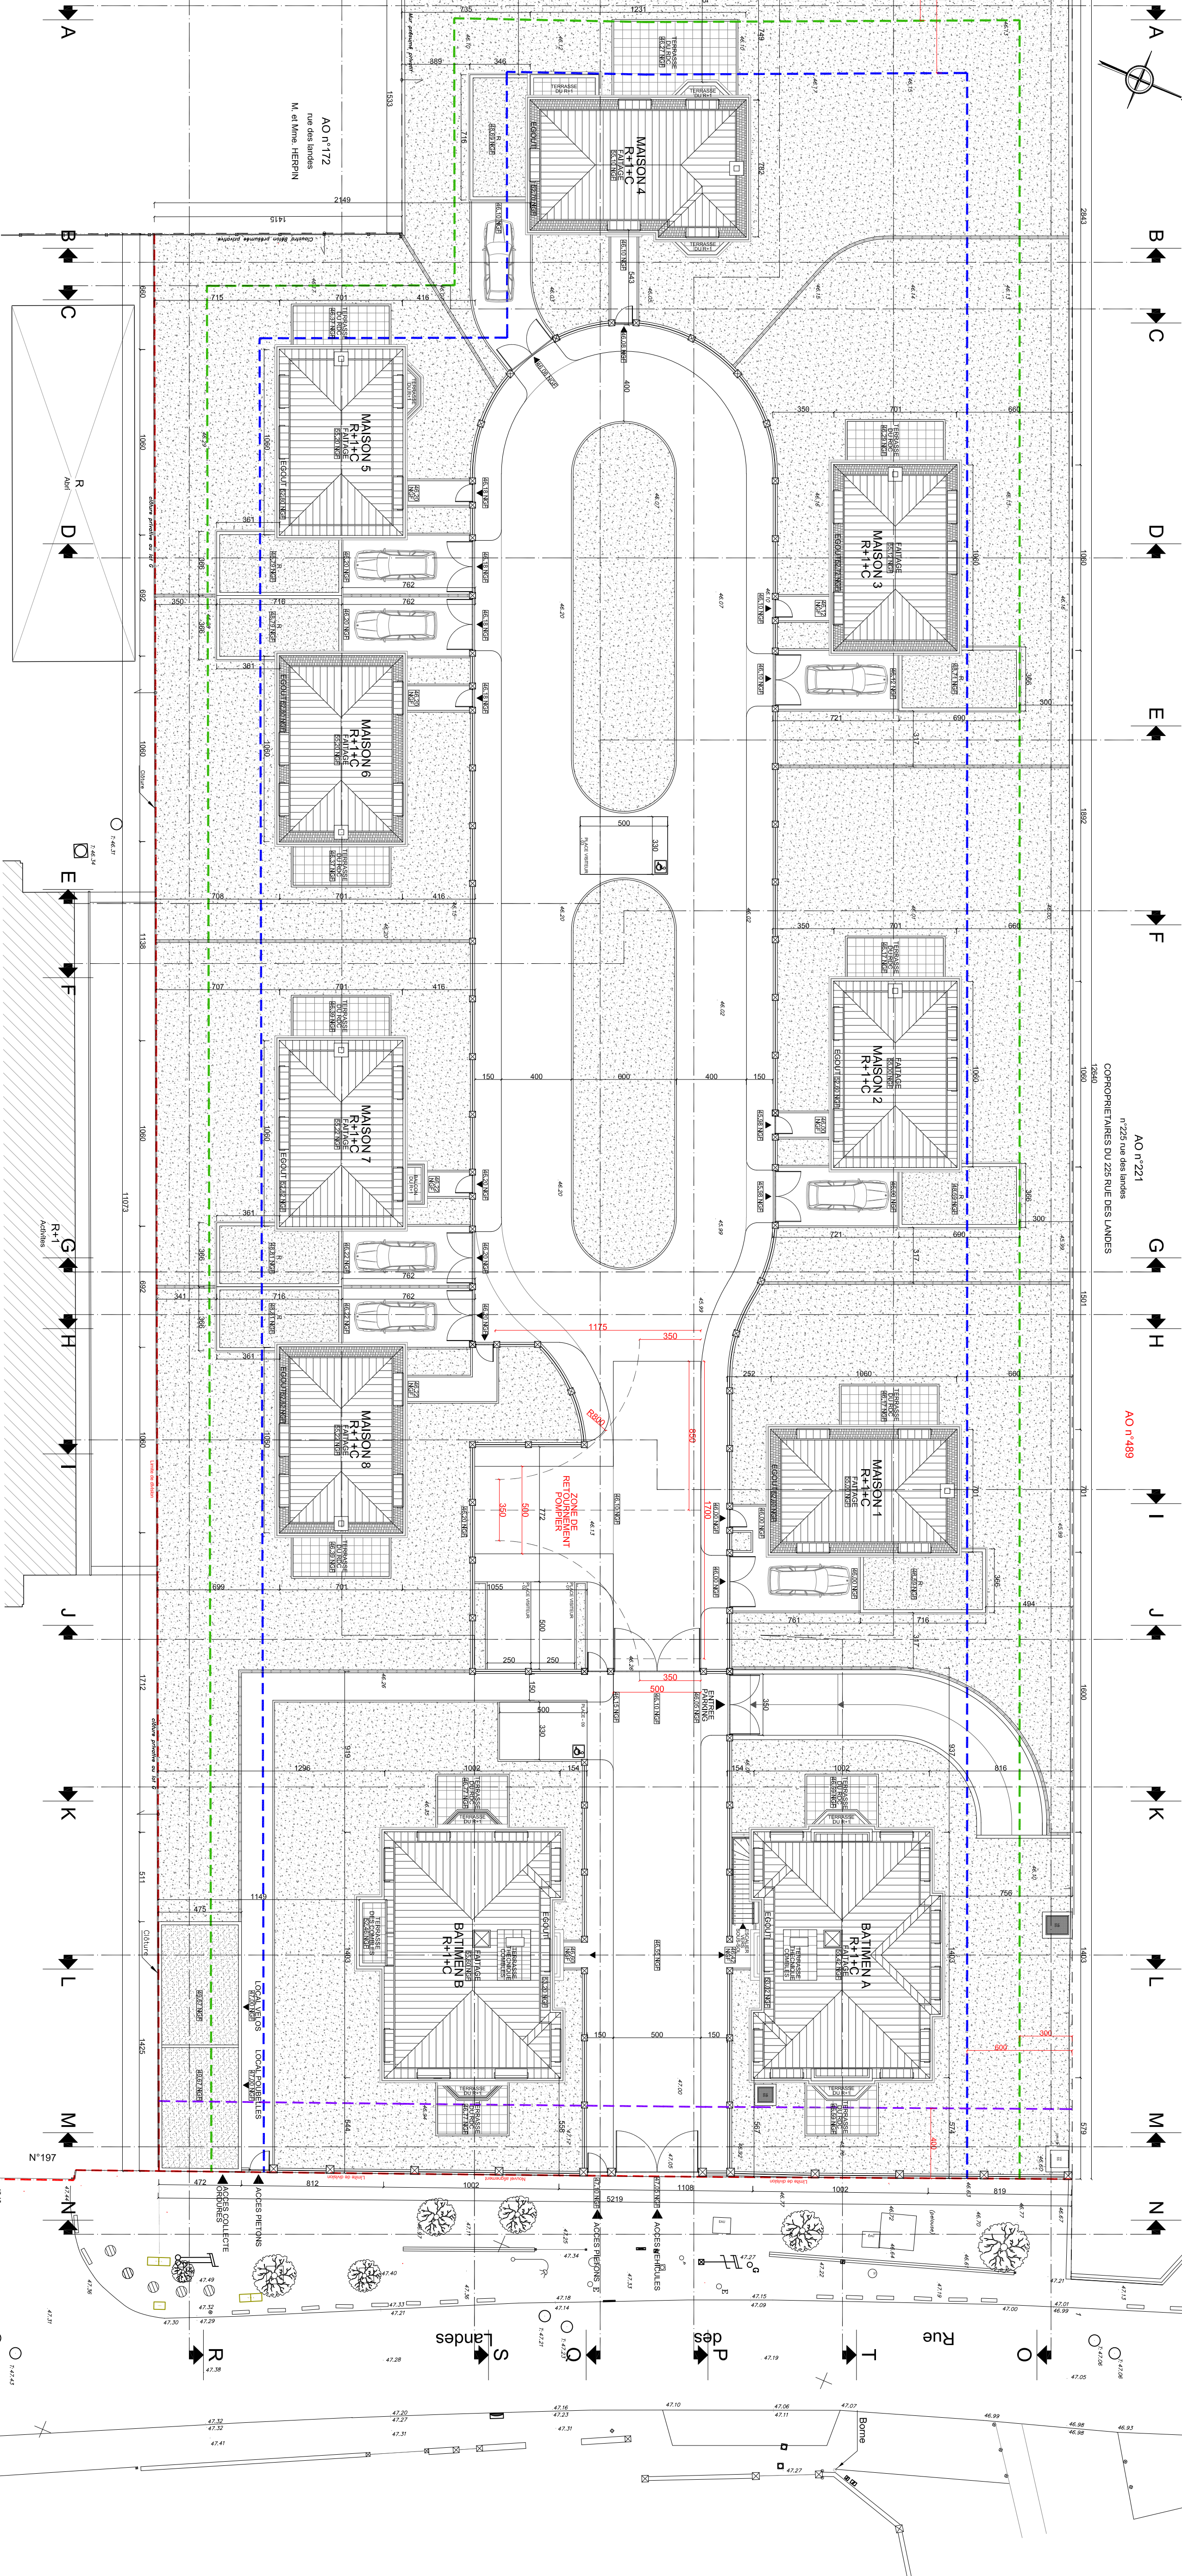

AO n° 493

$S=17608m^2 \cdot 124m^2 \cdot 1567m^2=15927m^2$

22.62 Cote altimétrique

13.39