


LEGENDE :

- Arbres à supprimer
- Arbres existant conservés
- Arbres à planter
- Cépées et arbustes à planter
- Jardins privés
- Jardins collectifs
- Béton désactivé
- Terrasses dalles bois sur plots
- Balcon étanché teinte sable
- Toitures terrasses inaccessibles revêtement gravillons

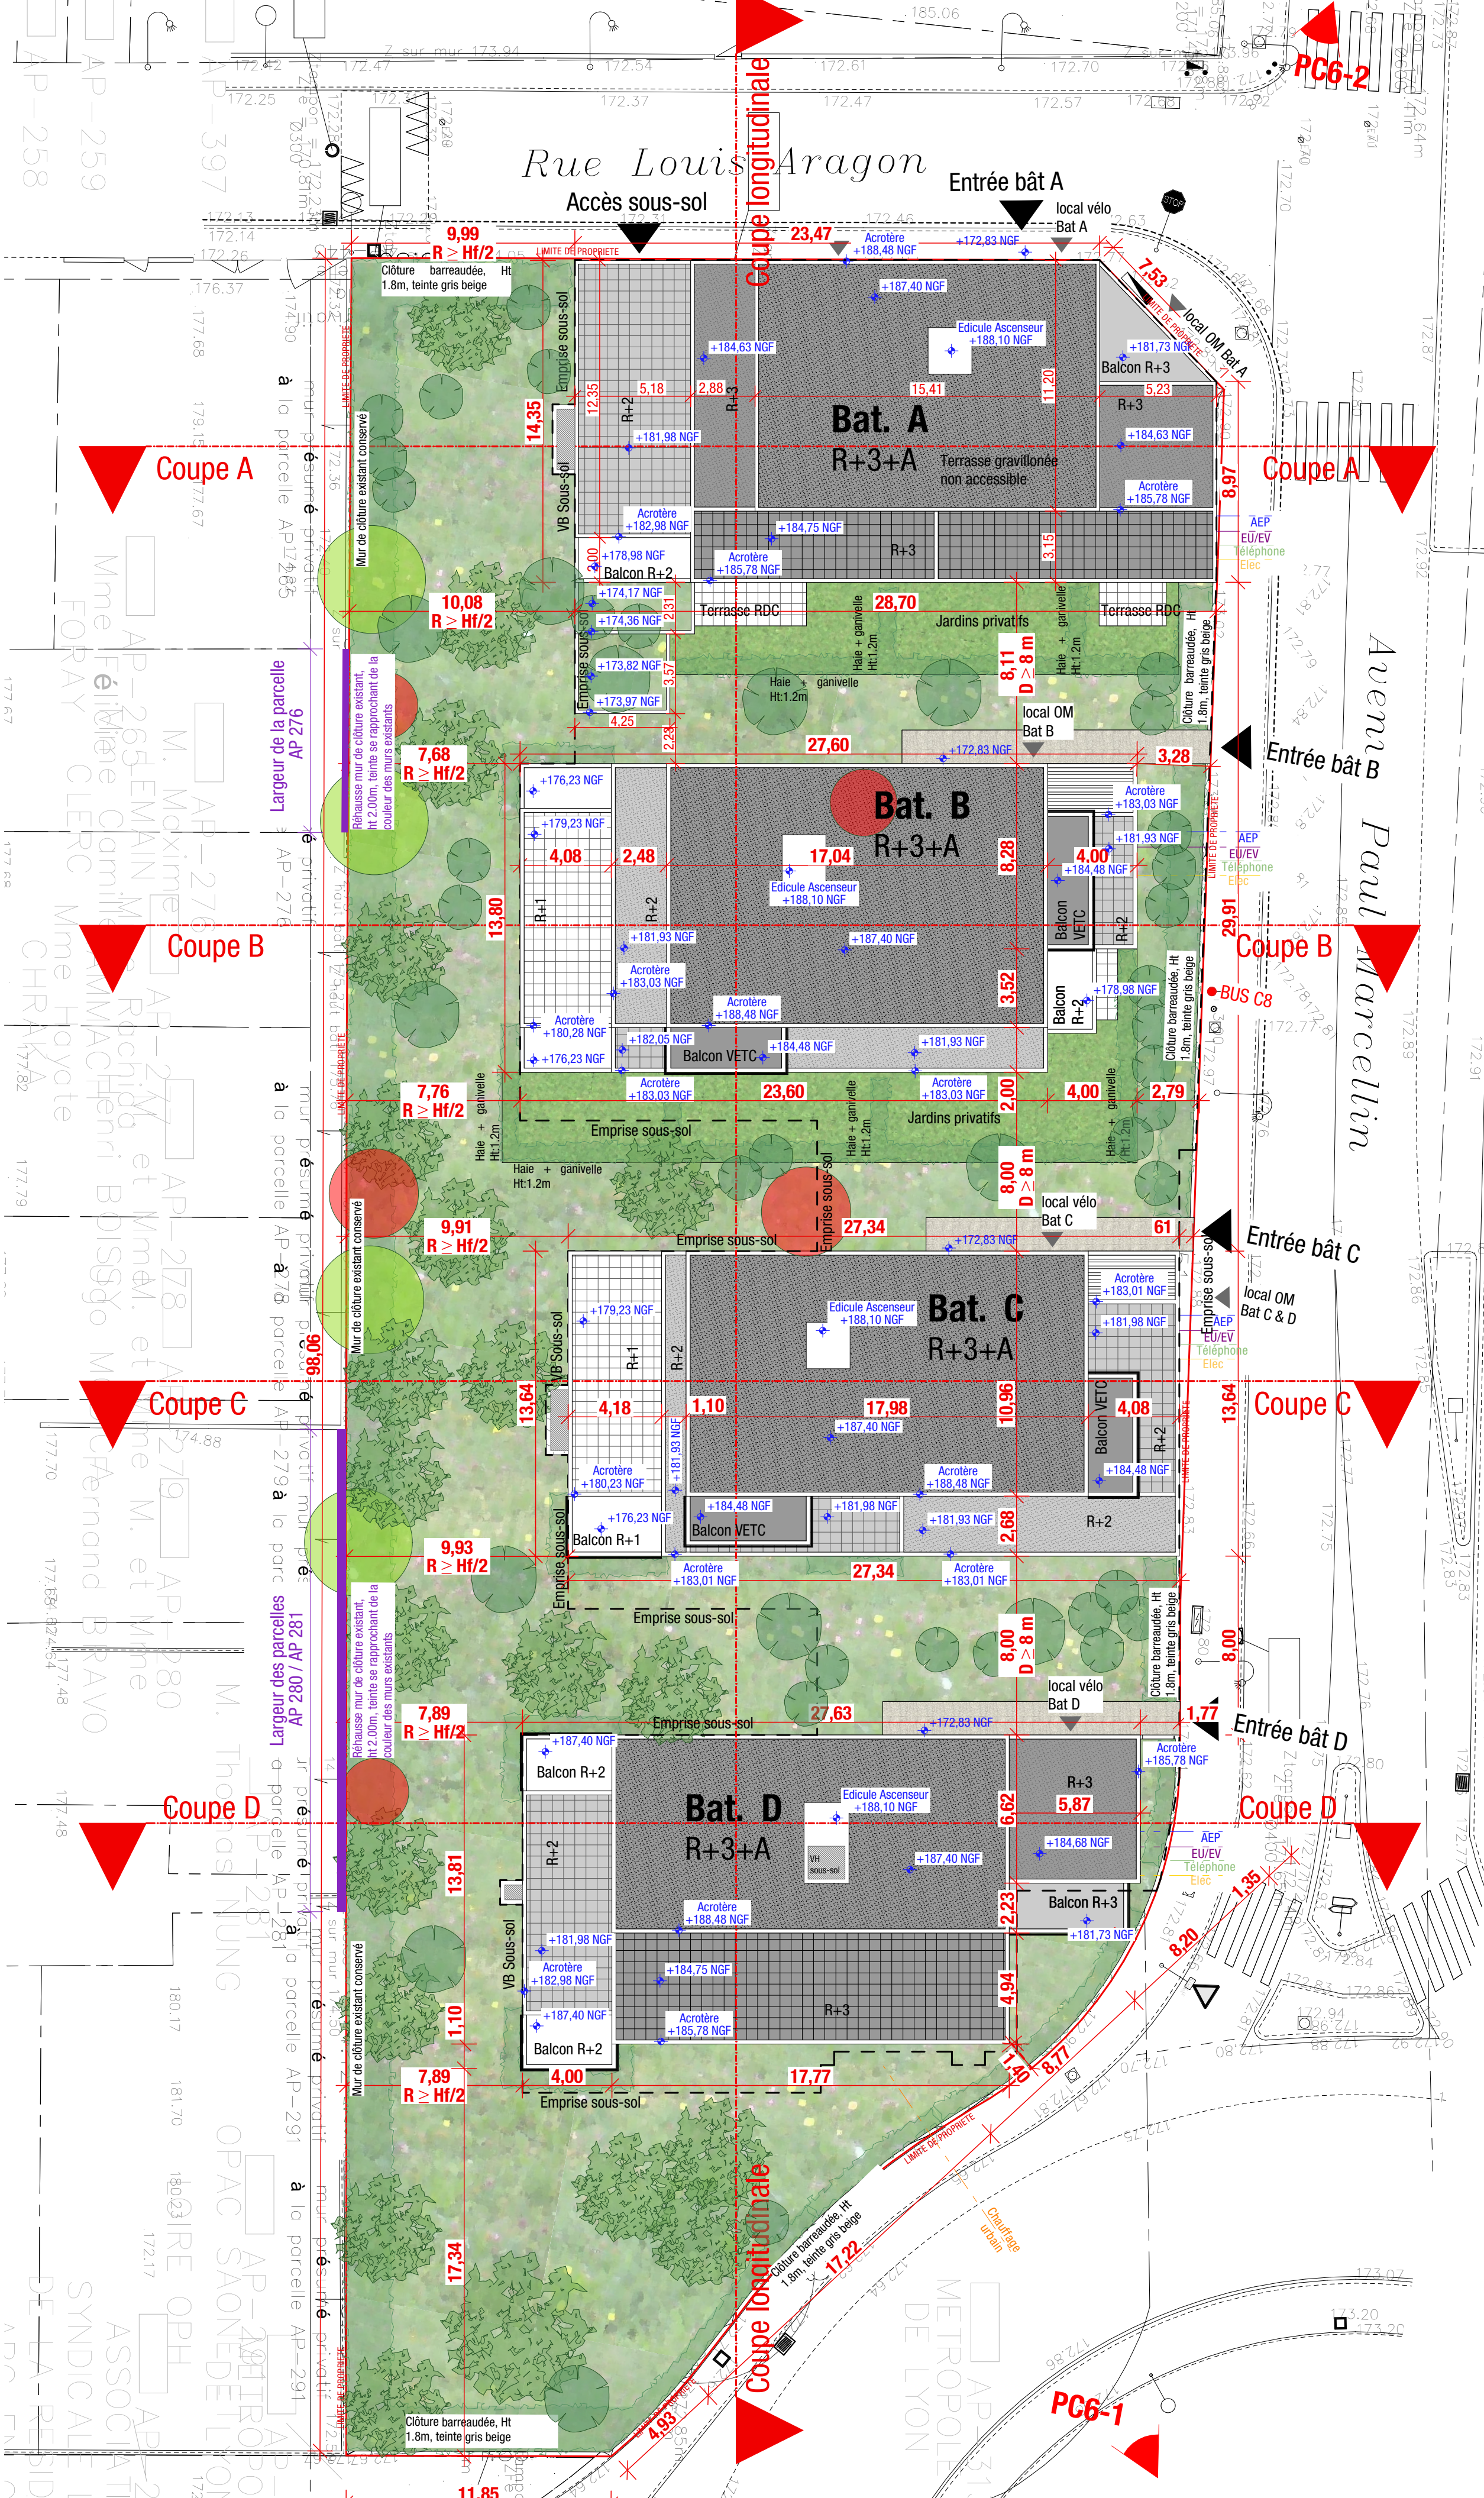

JACQUET & ASSOCIES
ARCHITECTES
04 78 52 70 08
31 rue Belloc, 69006 Lyon
agence@jia.fr
www.jia.fr

Bouygues Immobilier
D.G.R. Auvergne-Rhône-Alpes
Immeuble 88 Sens
186 avenue Thiers
69485 Lyon Cedex 06
Tél. 04 72 68 79 90

