


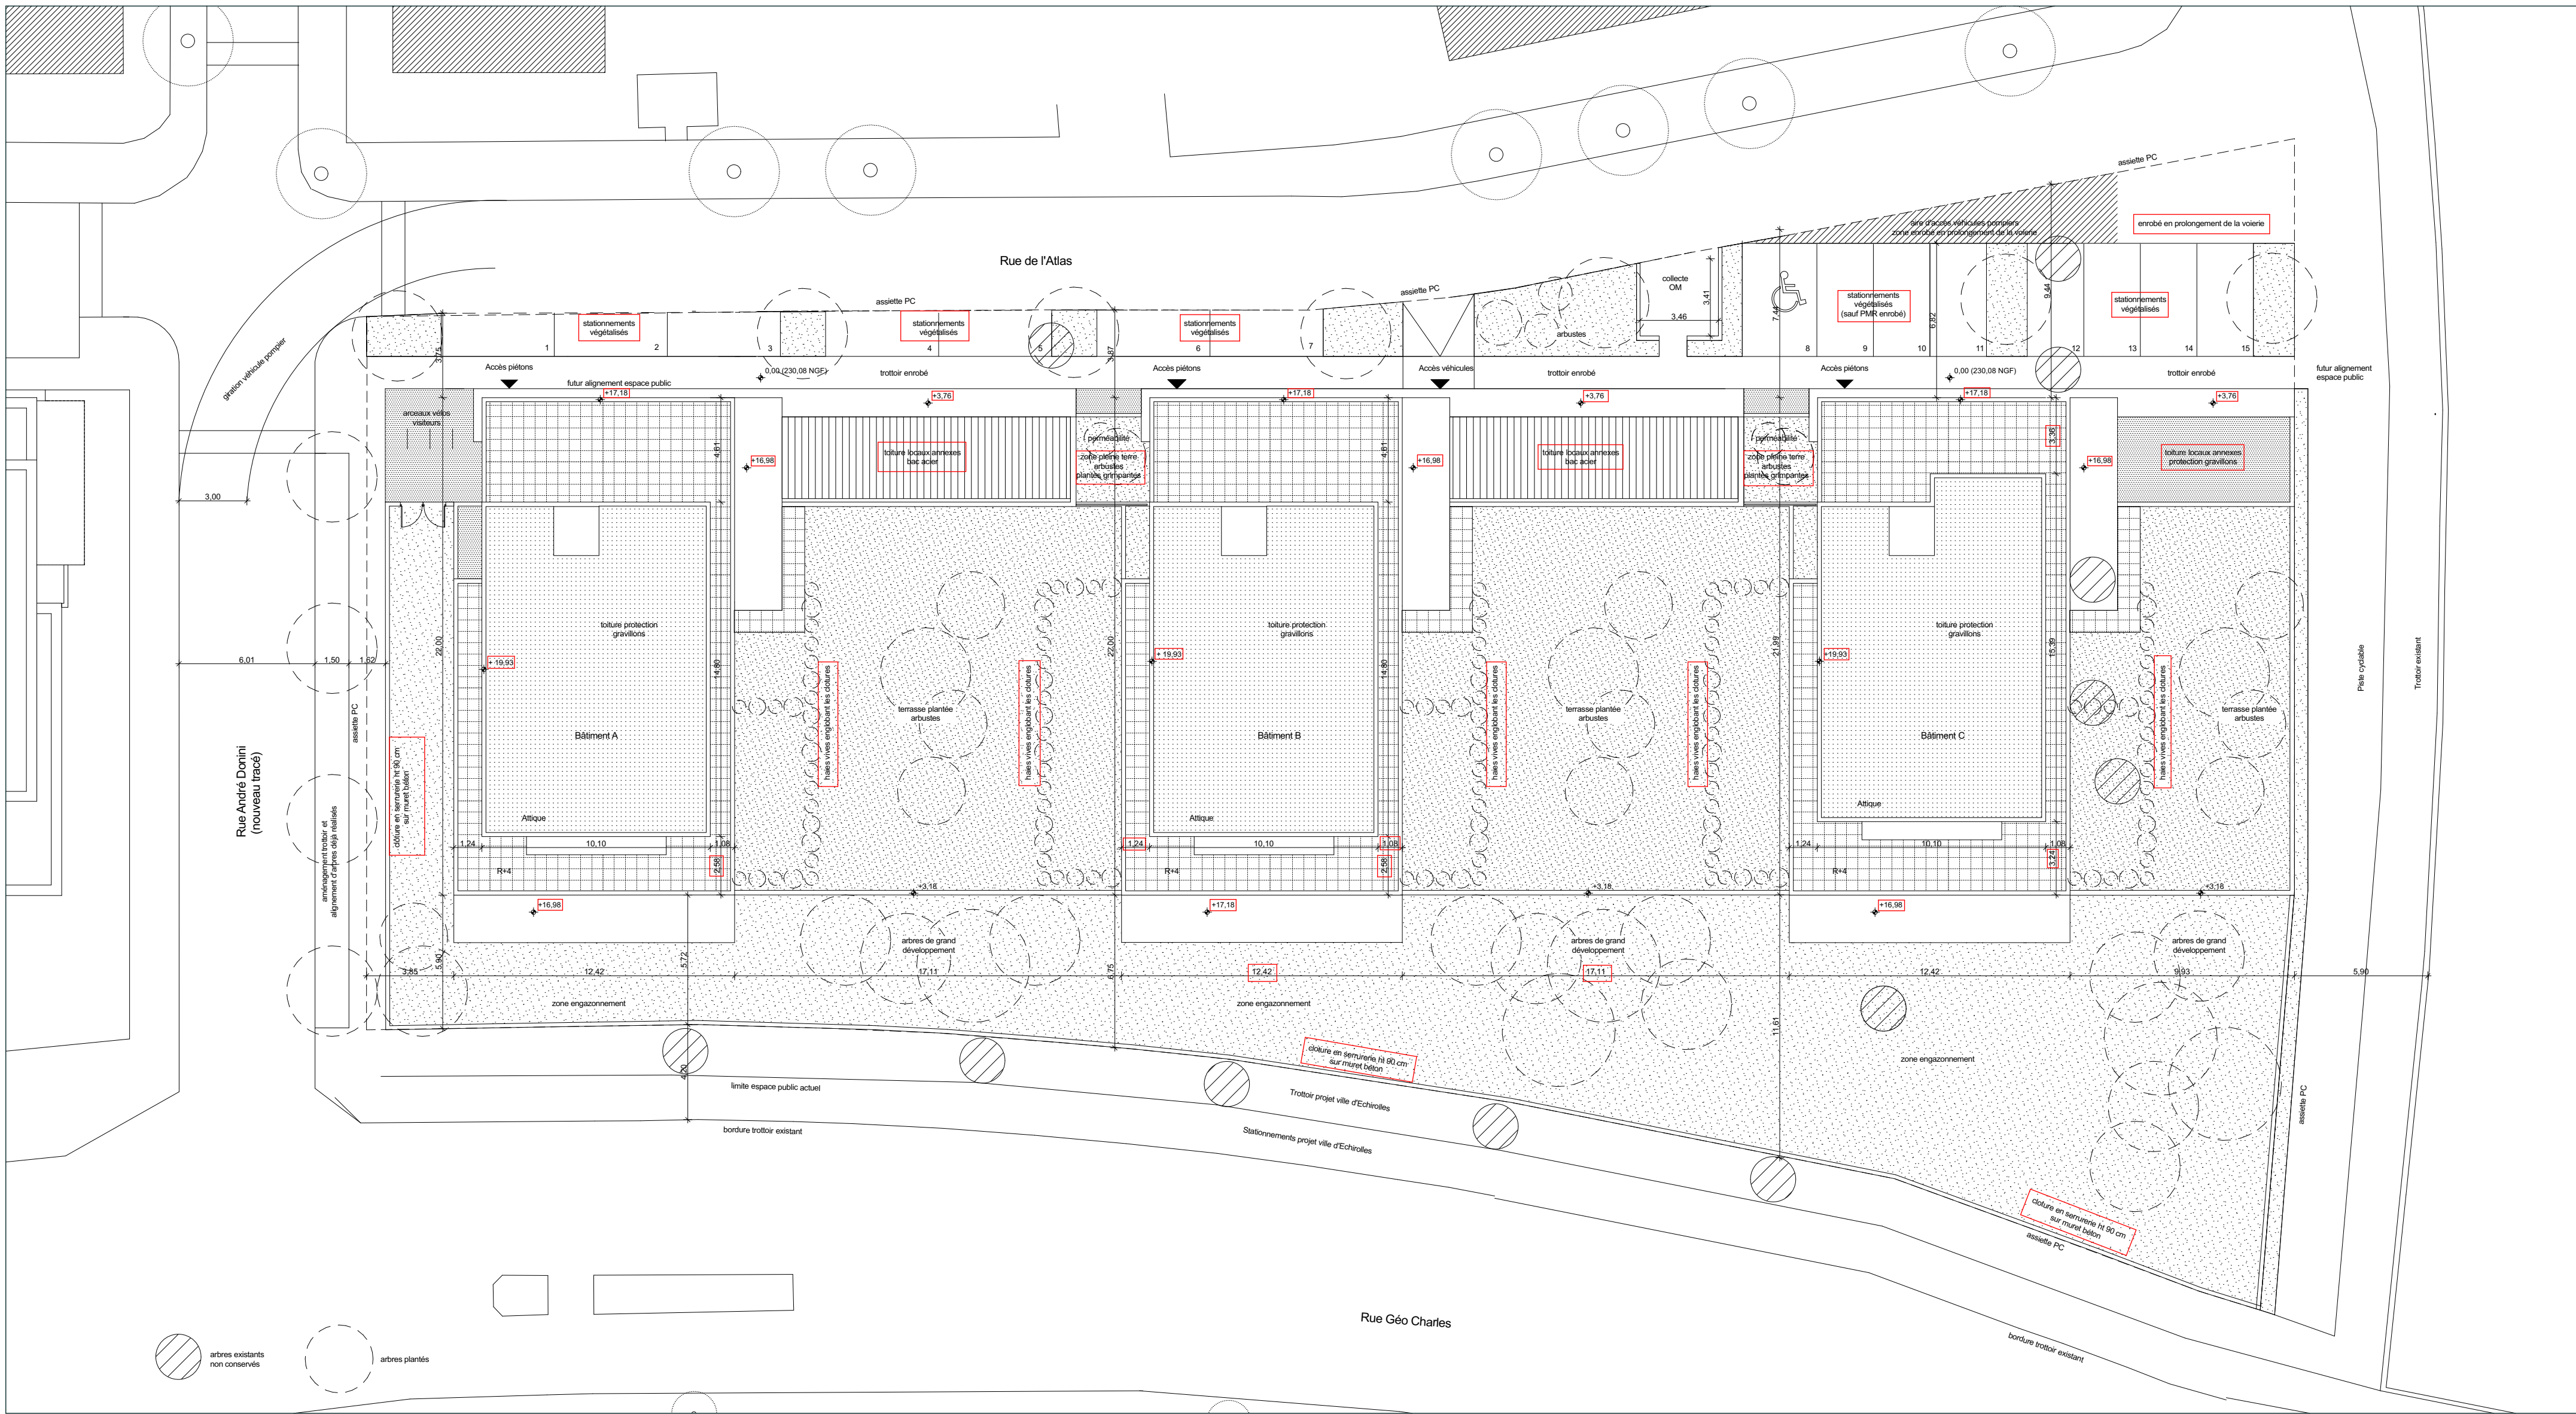

Renouveau urbain du quartier Viscose - Rue de l'Atlas à Echirolles
CONSTRUCTION DE 63 LOGEMENTS COLLECTIFS

Maître d'ouvrage : **BOUYGUES IMMOBILIER** 1 place Marie Curie CS 40248 74006 Annecy
Architecte : **Alice Vuillard Architecte** 21 rue de Combariel 38120 St Egreve

Demande de permis de construire modificatif

PC 038 151 19 10024 accordé le 23 janvier 2020

Mis à jour le 23.01.2026 suite à la demande de pièces manquantes au dossier du 06.01.2026

Les modifications d'annotations et de cotes par rapport au PC initial sont repérées par un encadré