



RESIDENCE ETUDIANTE

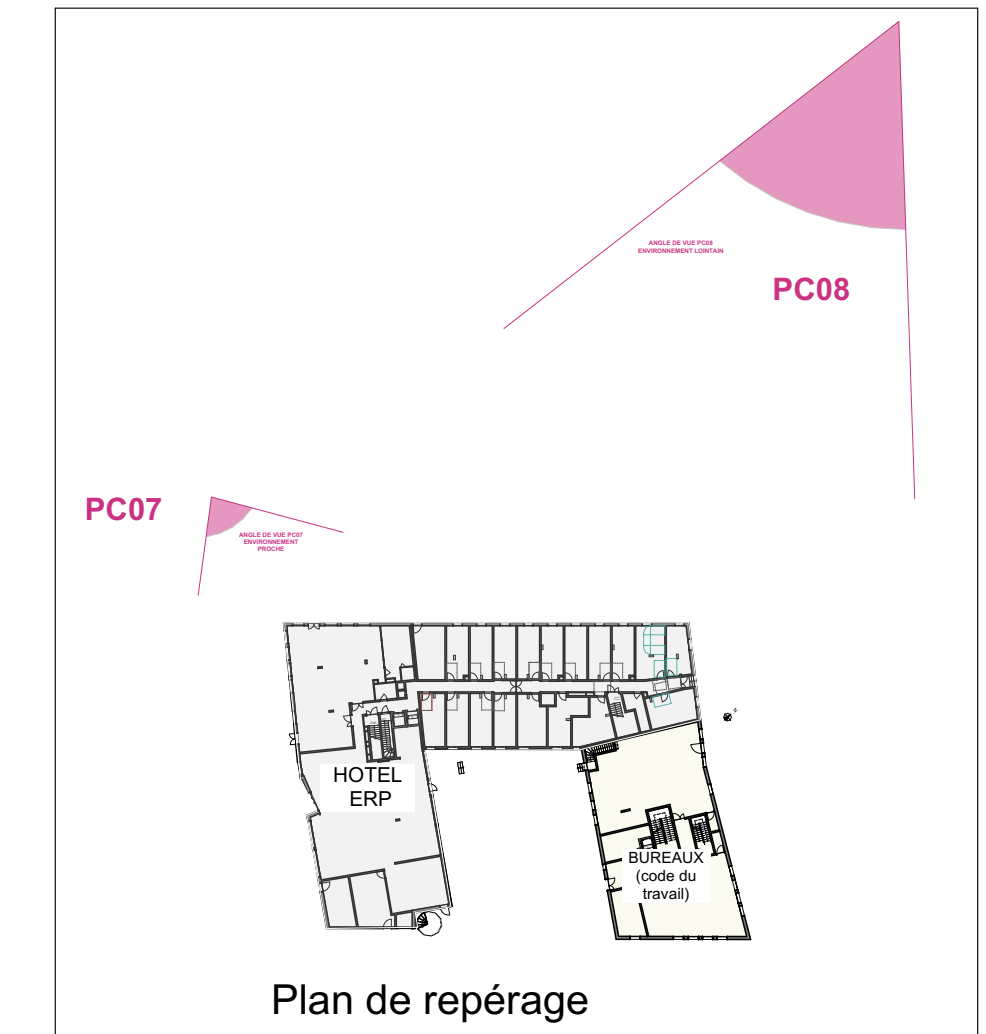

RUE DE LA CONDOMINE

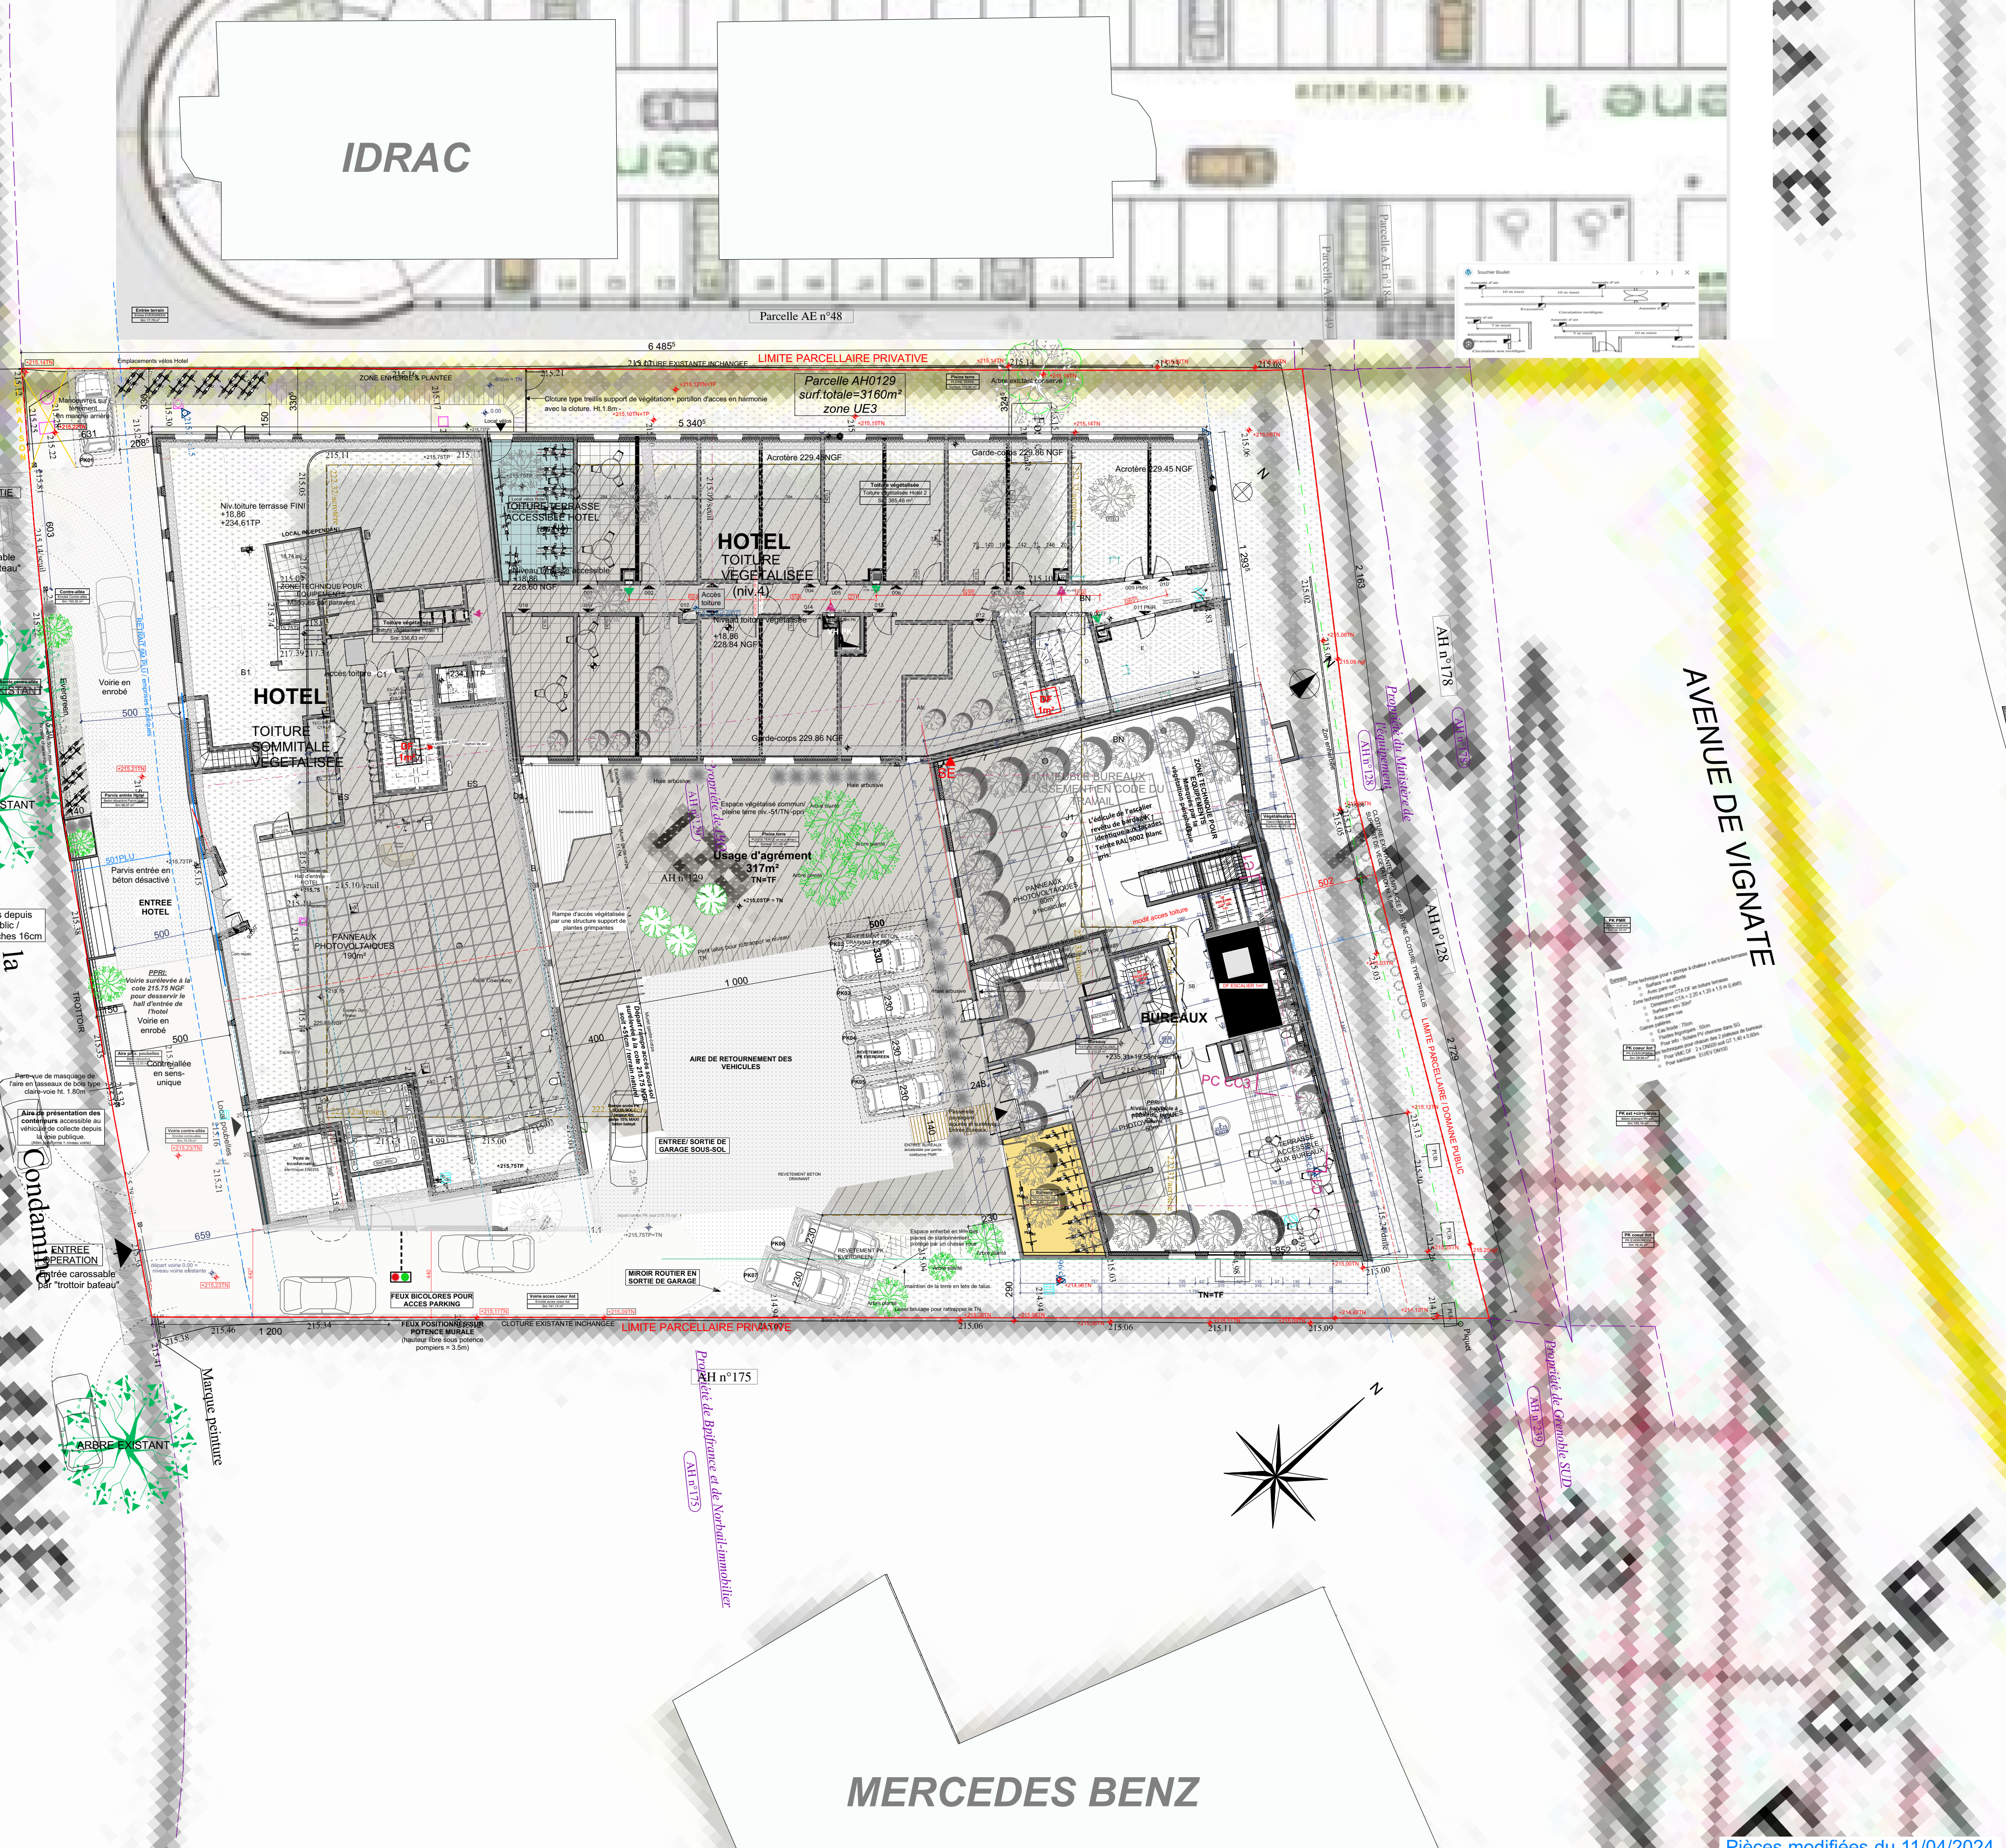

Maitre d'Ouvrage : SCI ALTAIR 105 Rue des Alliés 38100 Grenoble		Maitre d'Oeuvre : L&L ARCHITECTURE 7 rue du Pré Cornu 38610 Gieres 04 76 42 08 91 - contact@lletlarchitecture.com SIREN 503 348 112 00031				Dénomination : PM_02 PLAN MASSE RDC			Phase		
Affaire : A2307		ALTAIR		5 rue de la Condamine 38610 GIERES		Echelle(s) : 1:175 1:1000		Date : 04/03/2025		Format : A1H PC	
L et L ARCHITECTURE - 7, rue du Pré Cornu - 38610 GIERES - Tél : 0476420801 - E-mail : contact@lletlarchitecture.com											

Pièces modifiées du 11/04/2024