Bouygues Immobilier — LA VIE COMMENCE ICI

Les Quais St Hilaire
Rue Jean Raspail à Montaigu

Plan de masse

échelle:	référence:	date:	n° plan:
1:250	25-01QS	16/12/2025	PC02-1
	phase: PC		
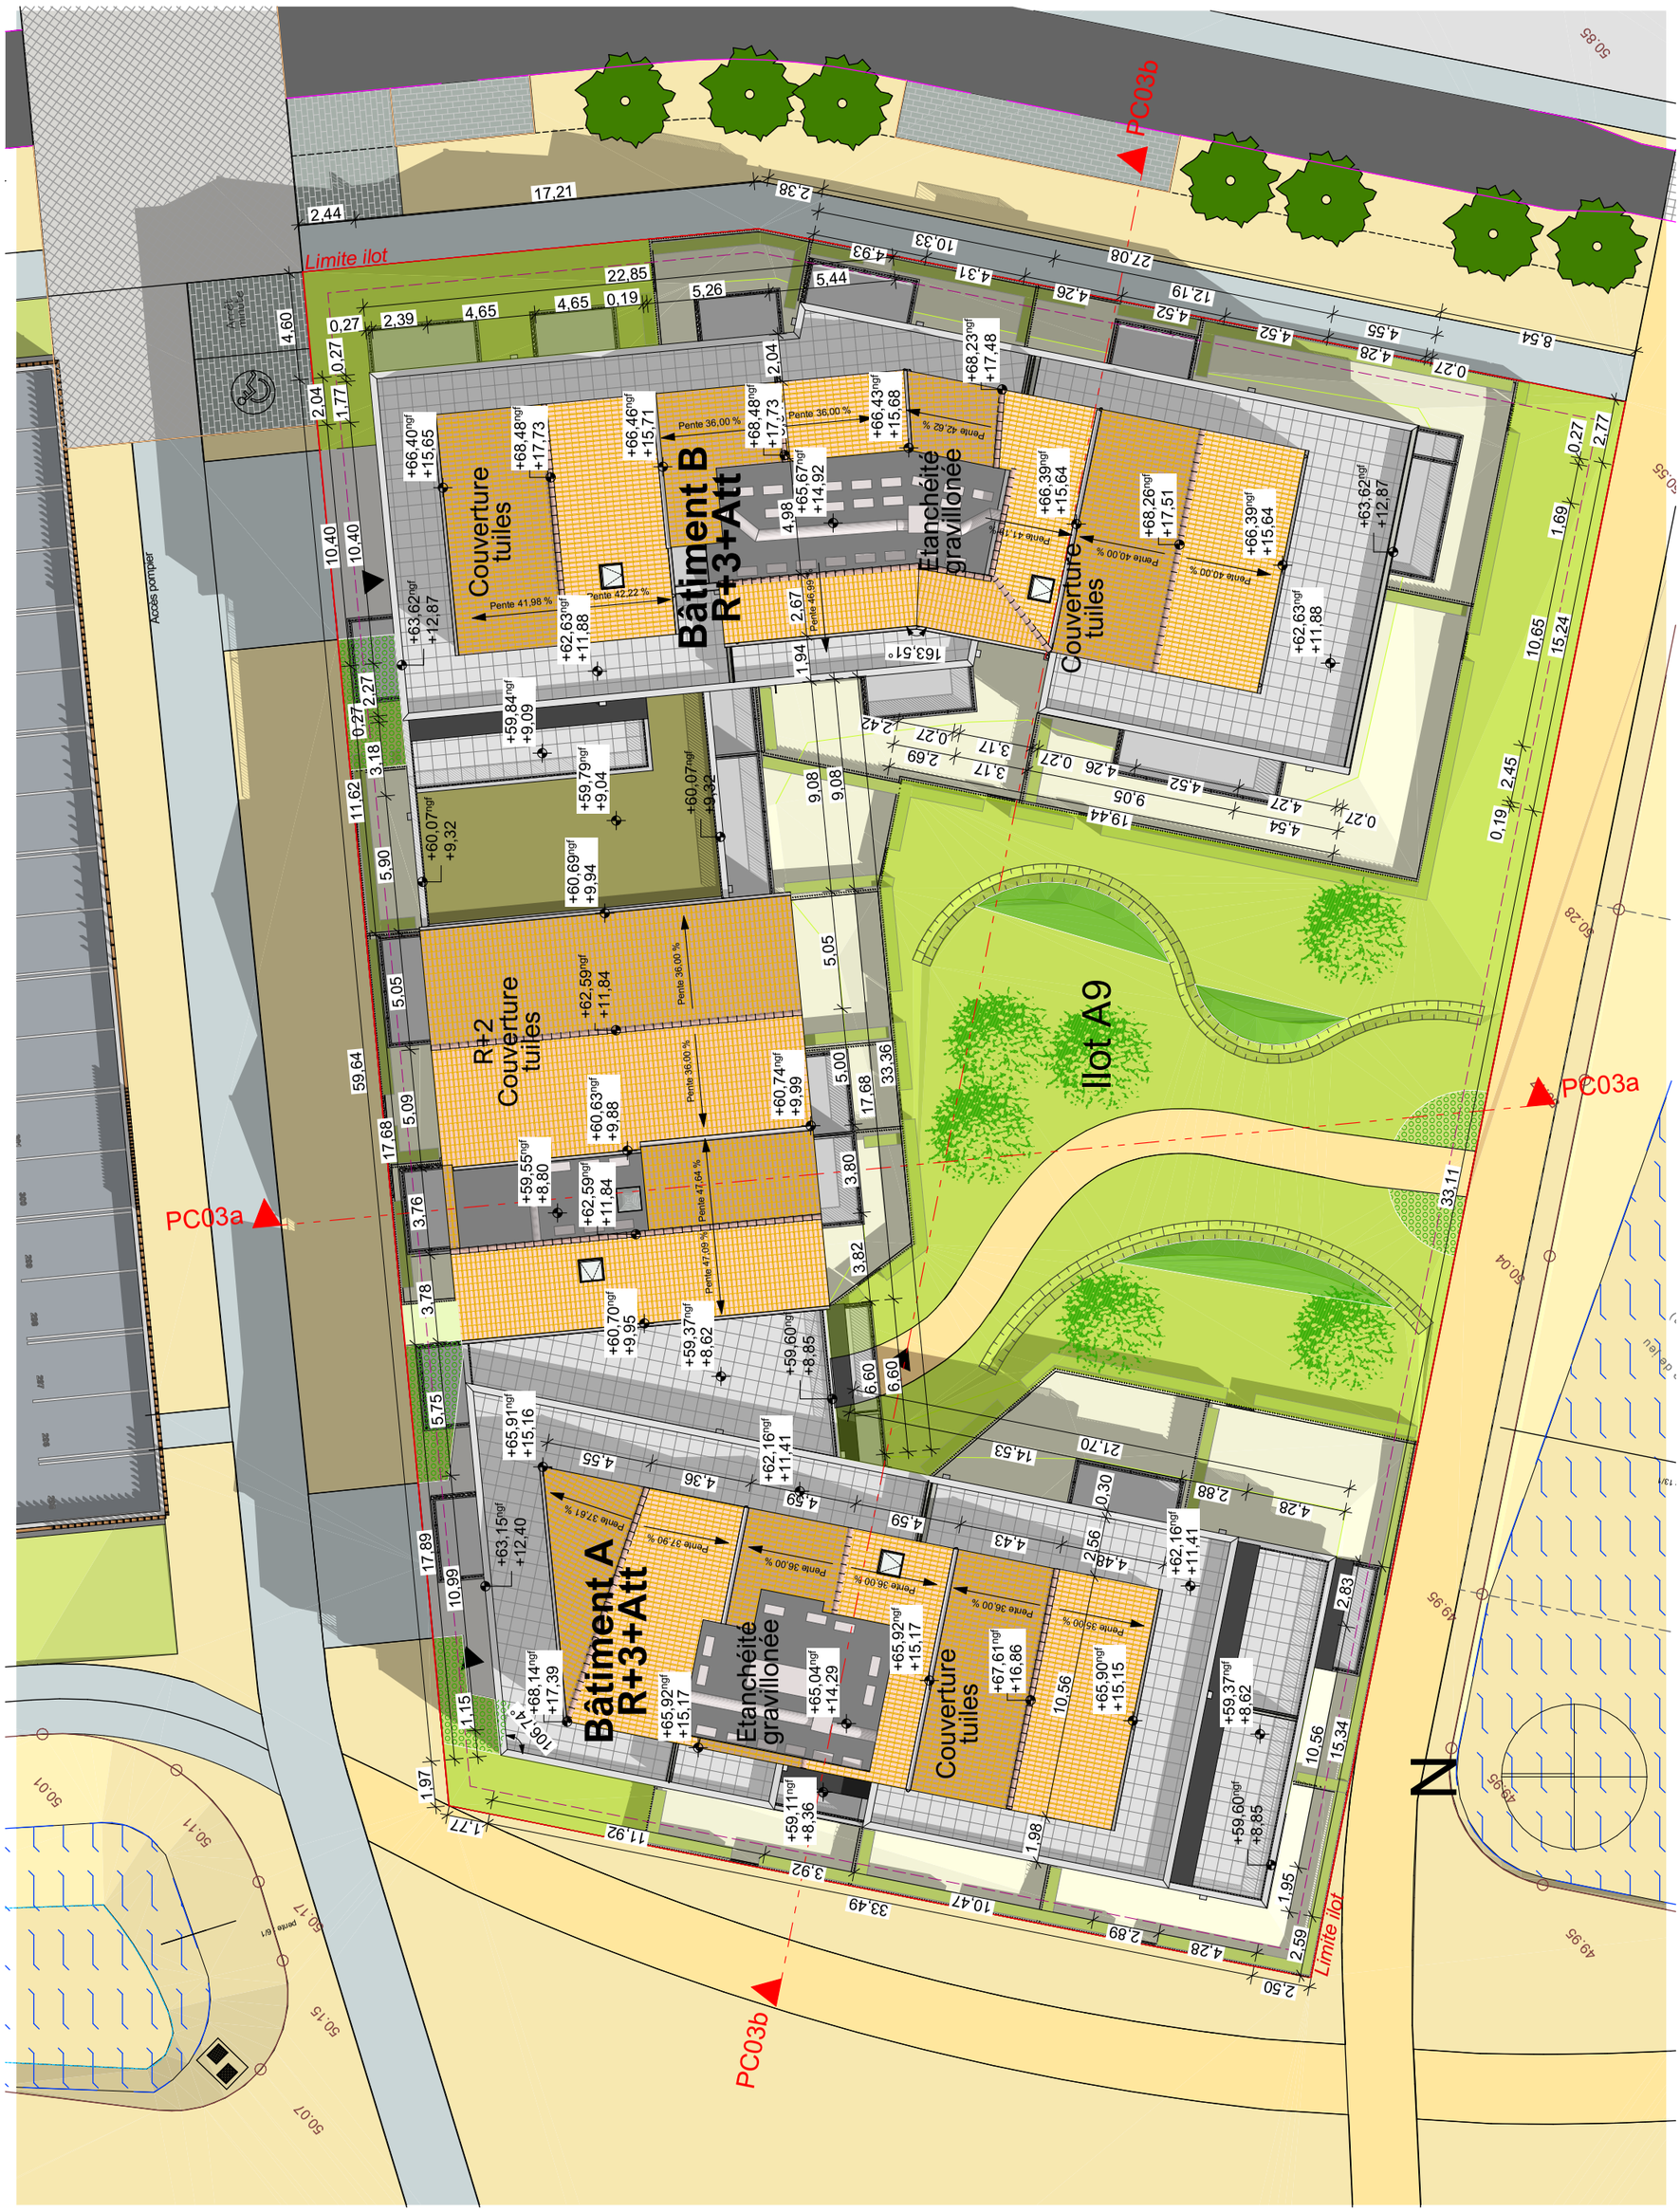
PADW SCOP D'ARCHITECTURE
tél: 02 40 48 41 42
contact@pa-dw.fr