


PLAN DE RDC



PARKING SOUS SOL

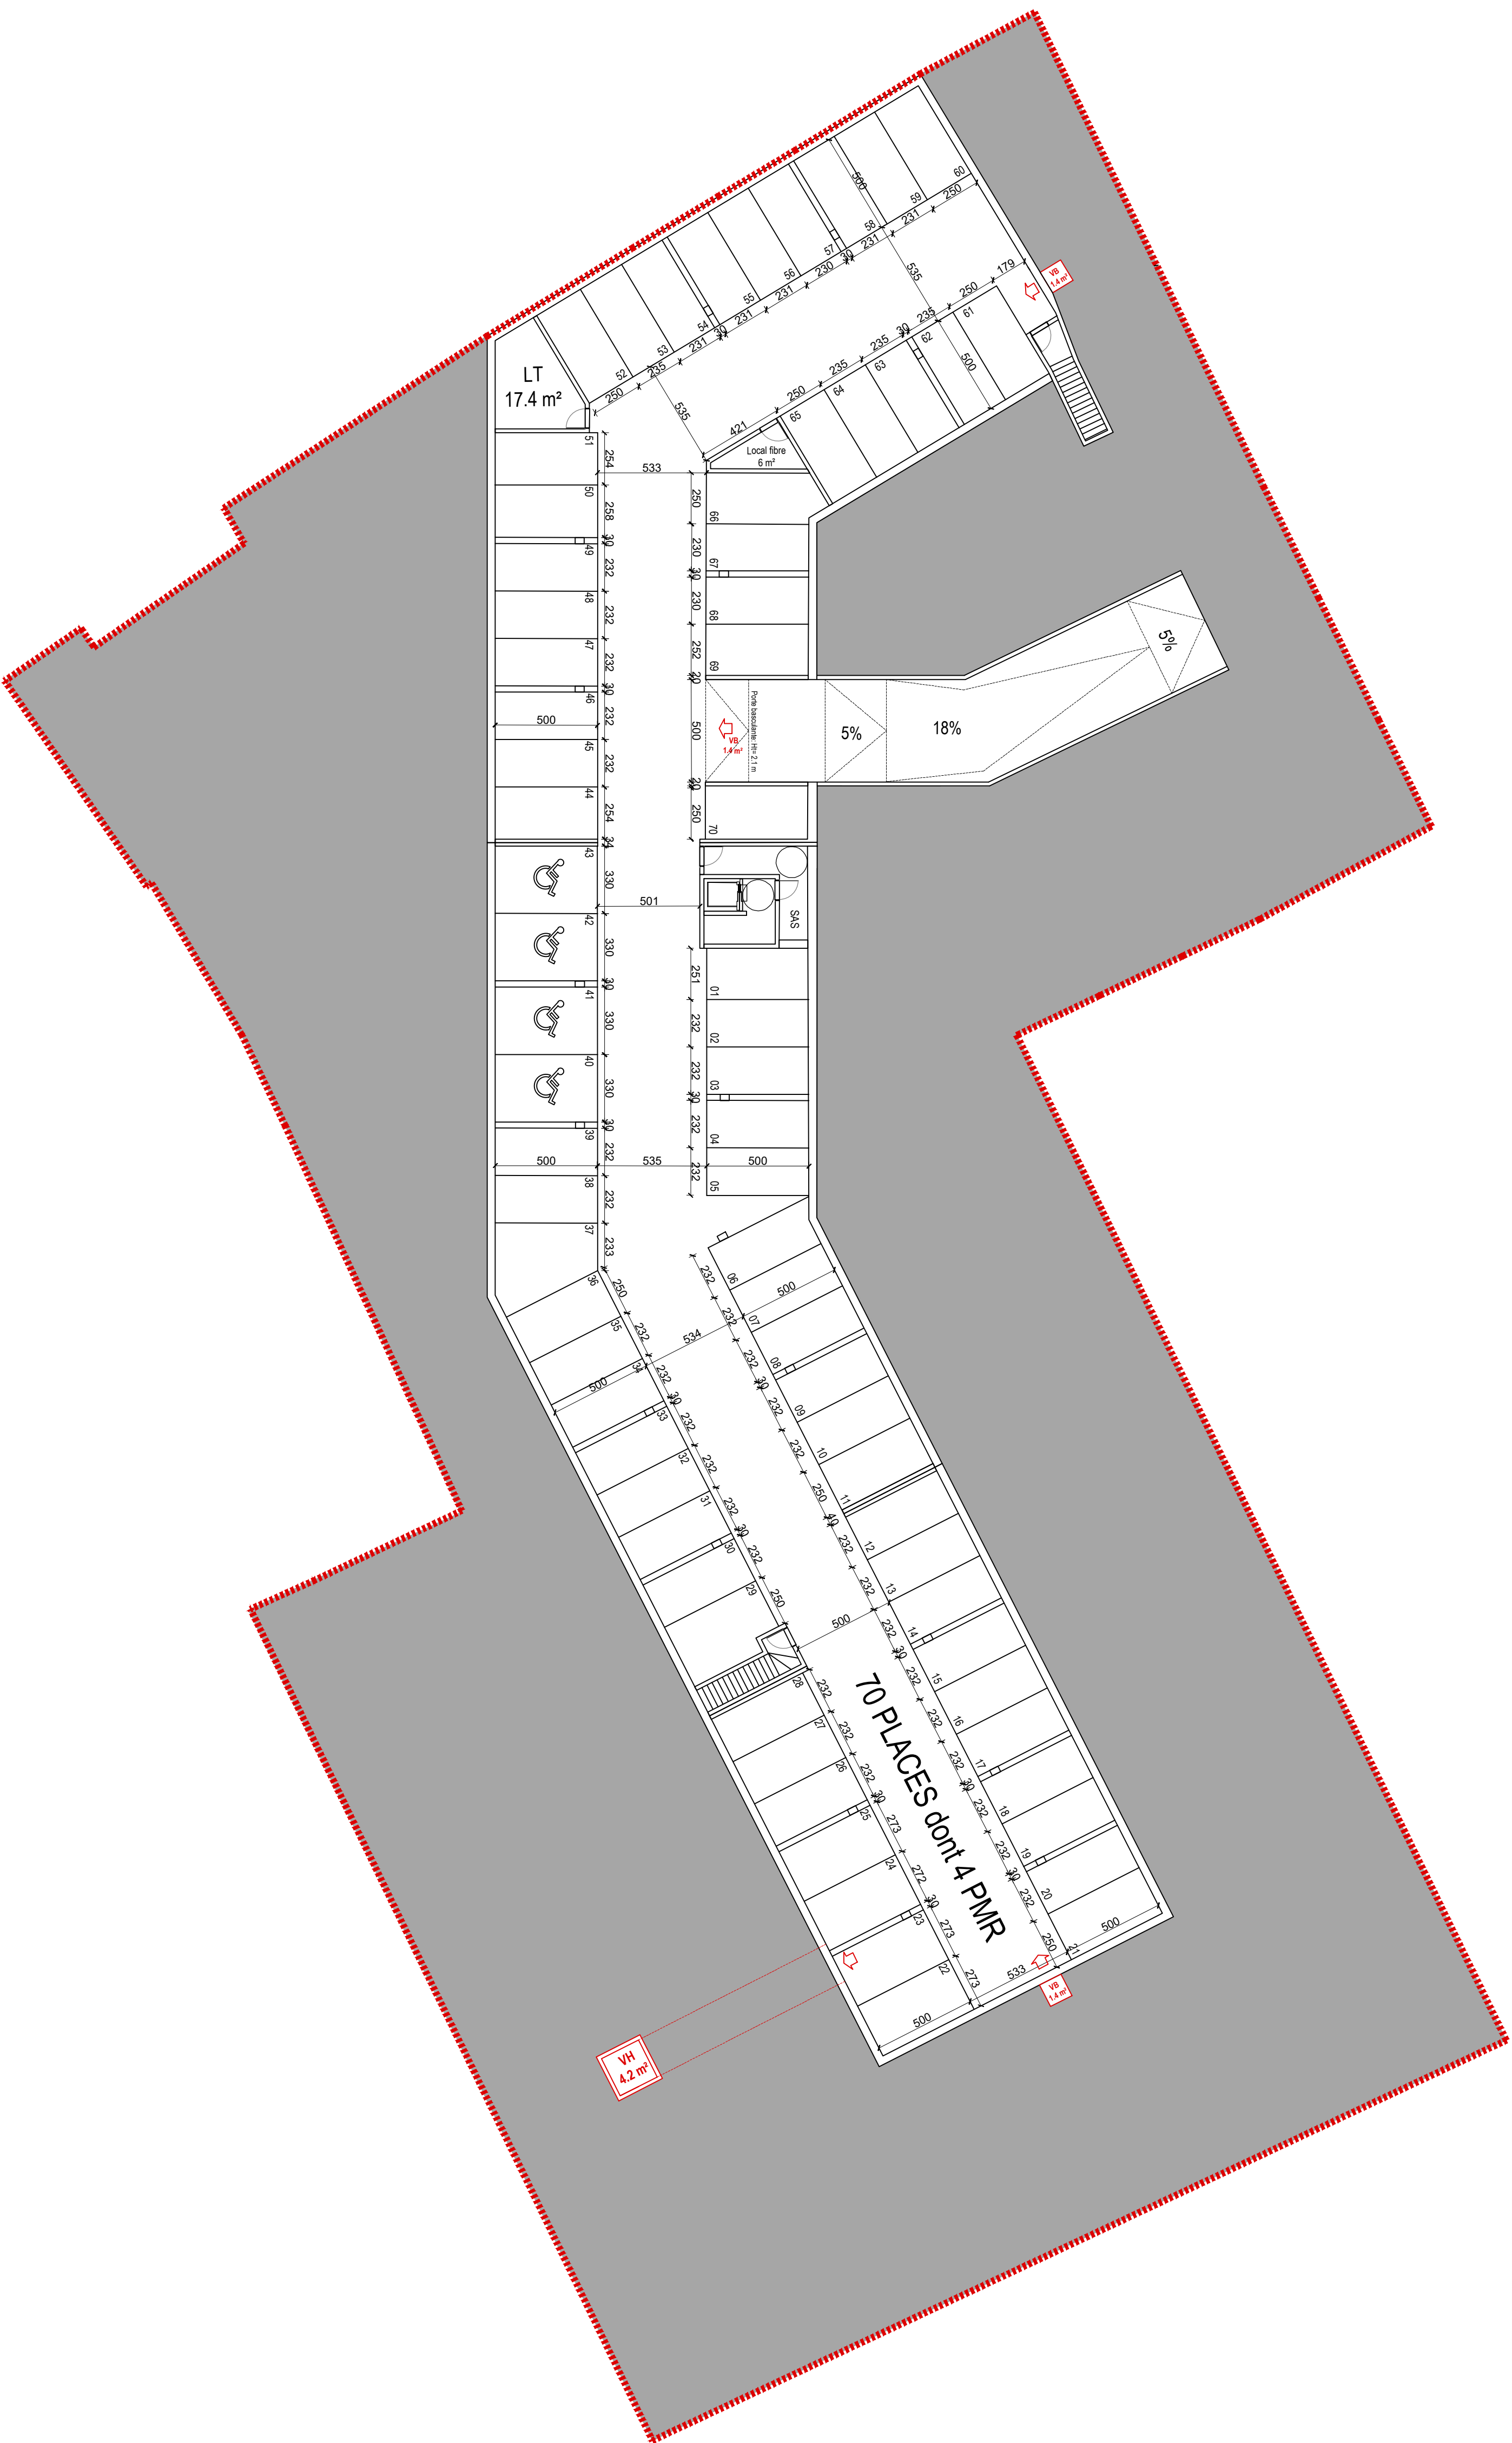



DEMANDE DE PERMIS DE CONSTRUIRE
DECEMBRE 2025

SUBSTITUTION - AVRIL 2026

MAITRE D'OUVRAGE : SIA - Faculté de l'Esplanade - 10 Square Chateaubert - 59000 LILLE - Tel : 09 69 32 12 18
BOUYGUES IMMOBILIER - 3, Allée du Château Blanc - CS30010 - 59447 WASQUEHAL CEDEX - Tel : 03 20 43 82 43
ARCHITECTE : DEHAENE + PARTENAIRES - 416, Avenue de la Marine - 59290 WASQUEHAL - Tel : 03 20 30 00 87
COORDONATEUR : OPTIBAT - 416, Avenue de la Marine - 59290 WASQUEHAL - Tel : 03 20 30 17 25
GÉOMÈTRE : BOGAERT & ASSOCIÉS - Technoparc Futura - Rue de l'Université - 62411 BETHUNE CEDEX - Tel : 03 21 57 30 54
BUREAU D'ÉTUDES : VMD - KREZO INGENIERIE - Parc Interne de Rata - Bâtiment B - Route d'Origny - 62710 COURMAYEUR - Tel : 03 21 42 50 16
THERMIQUE : KHEOPS - 5 Rue Pasteur - BP 90211 - 75121 LE GRAND QUEVILLY Cedex - Tel : 03 35 62 84 93
PAYSAGISTE : CANOPEE - 31 rue de la fontaine - 59200 TOURCOING - Tel : 03 20 36 01 72

PLAN DE RDC 1/200
PARKING SOUS SOL 1/200

ECHELLE : 1/200
ECHELLE GRAPHIQUE : 0 1 2 3
DESSIN : NB

INDICE	DATE	MODIFICATIONS

